



Regular

1:50

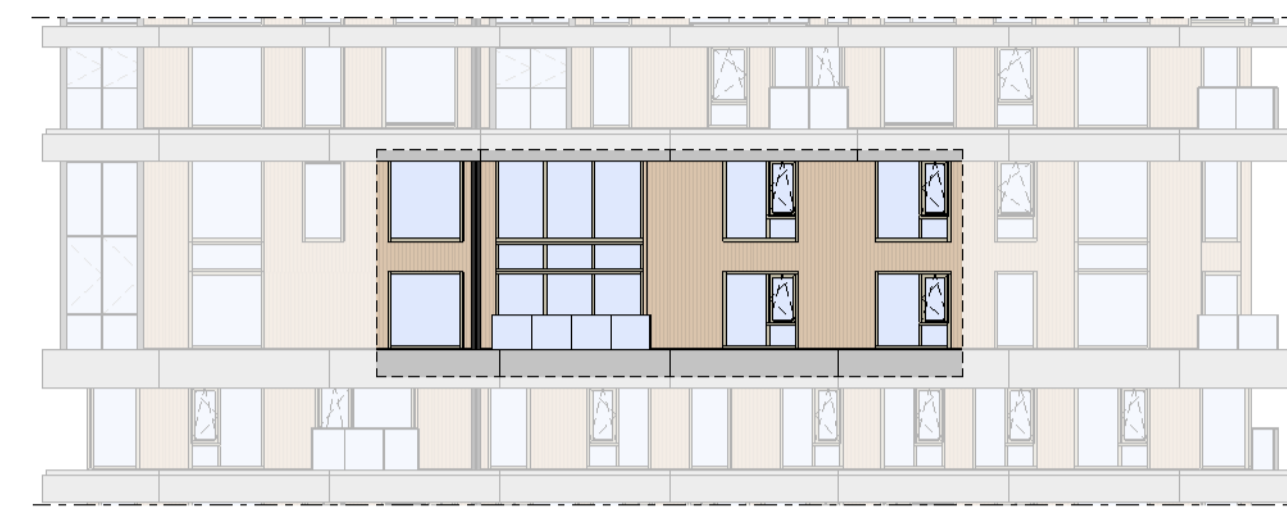

Westgevel


1:200

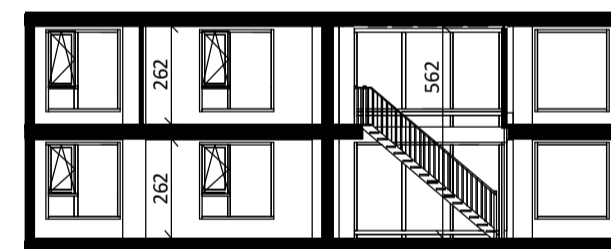

Doorsnede

1:200

BOUWNUMMER 105 8^e VERDIEPING EN 8^e ENTRESOL

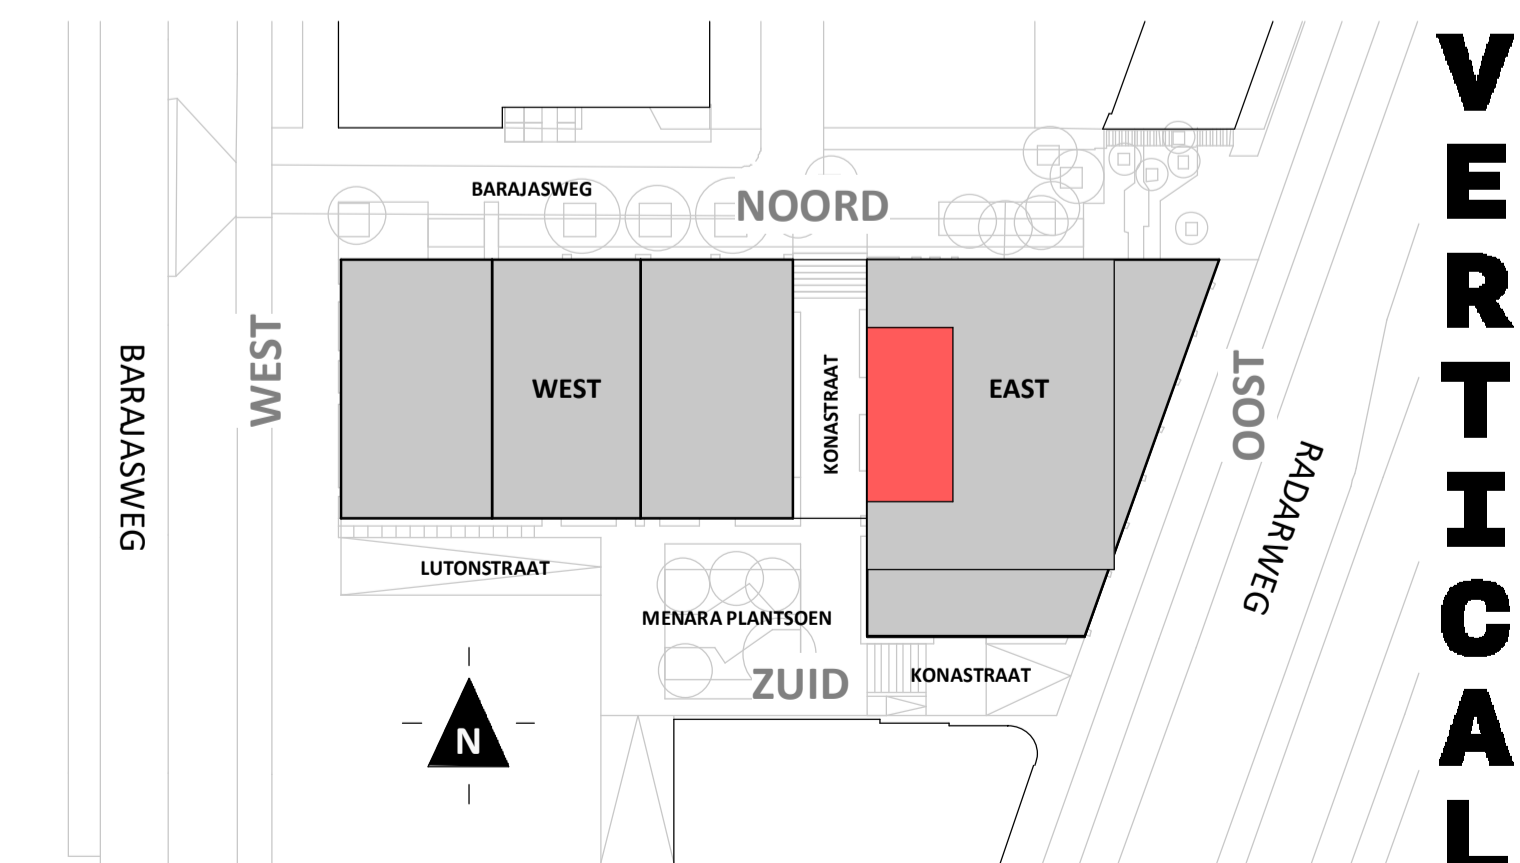


VERTICAL

Disclaimer:
 - gevelindeling, kleurweergave en groenweergave indicatief, materialen en renvooi conform technische omschrijving;
 - situatie indicatief en straatnamen voorlopig. Het aansluitend openbaar gebied is nog in ontwikkeling en valt buiten de verantwoordelijkheid van de ondernemer;
 - maatvoeringen in de tekening betreffen circa maten in centimeters.

heijmans
amsterdamvertical.com

project: **Vertical**
Amsterdam - Sloterdijk
 onderdeel: Bouwnummer 105
 (formaat) schaal: zie tekening

datum: 07-11-2018
 wijziging:
 status: verkooptekening
 tekening nr: BNR105A-REGULAR

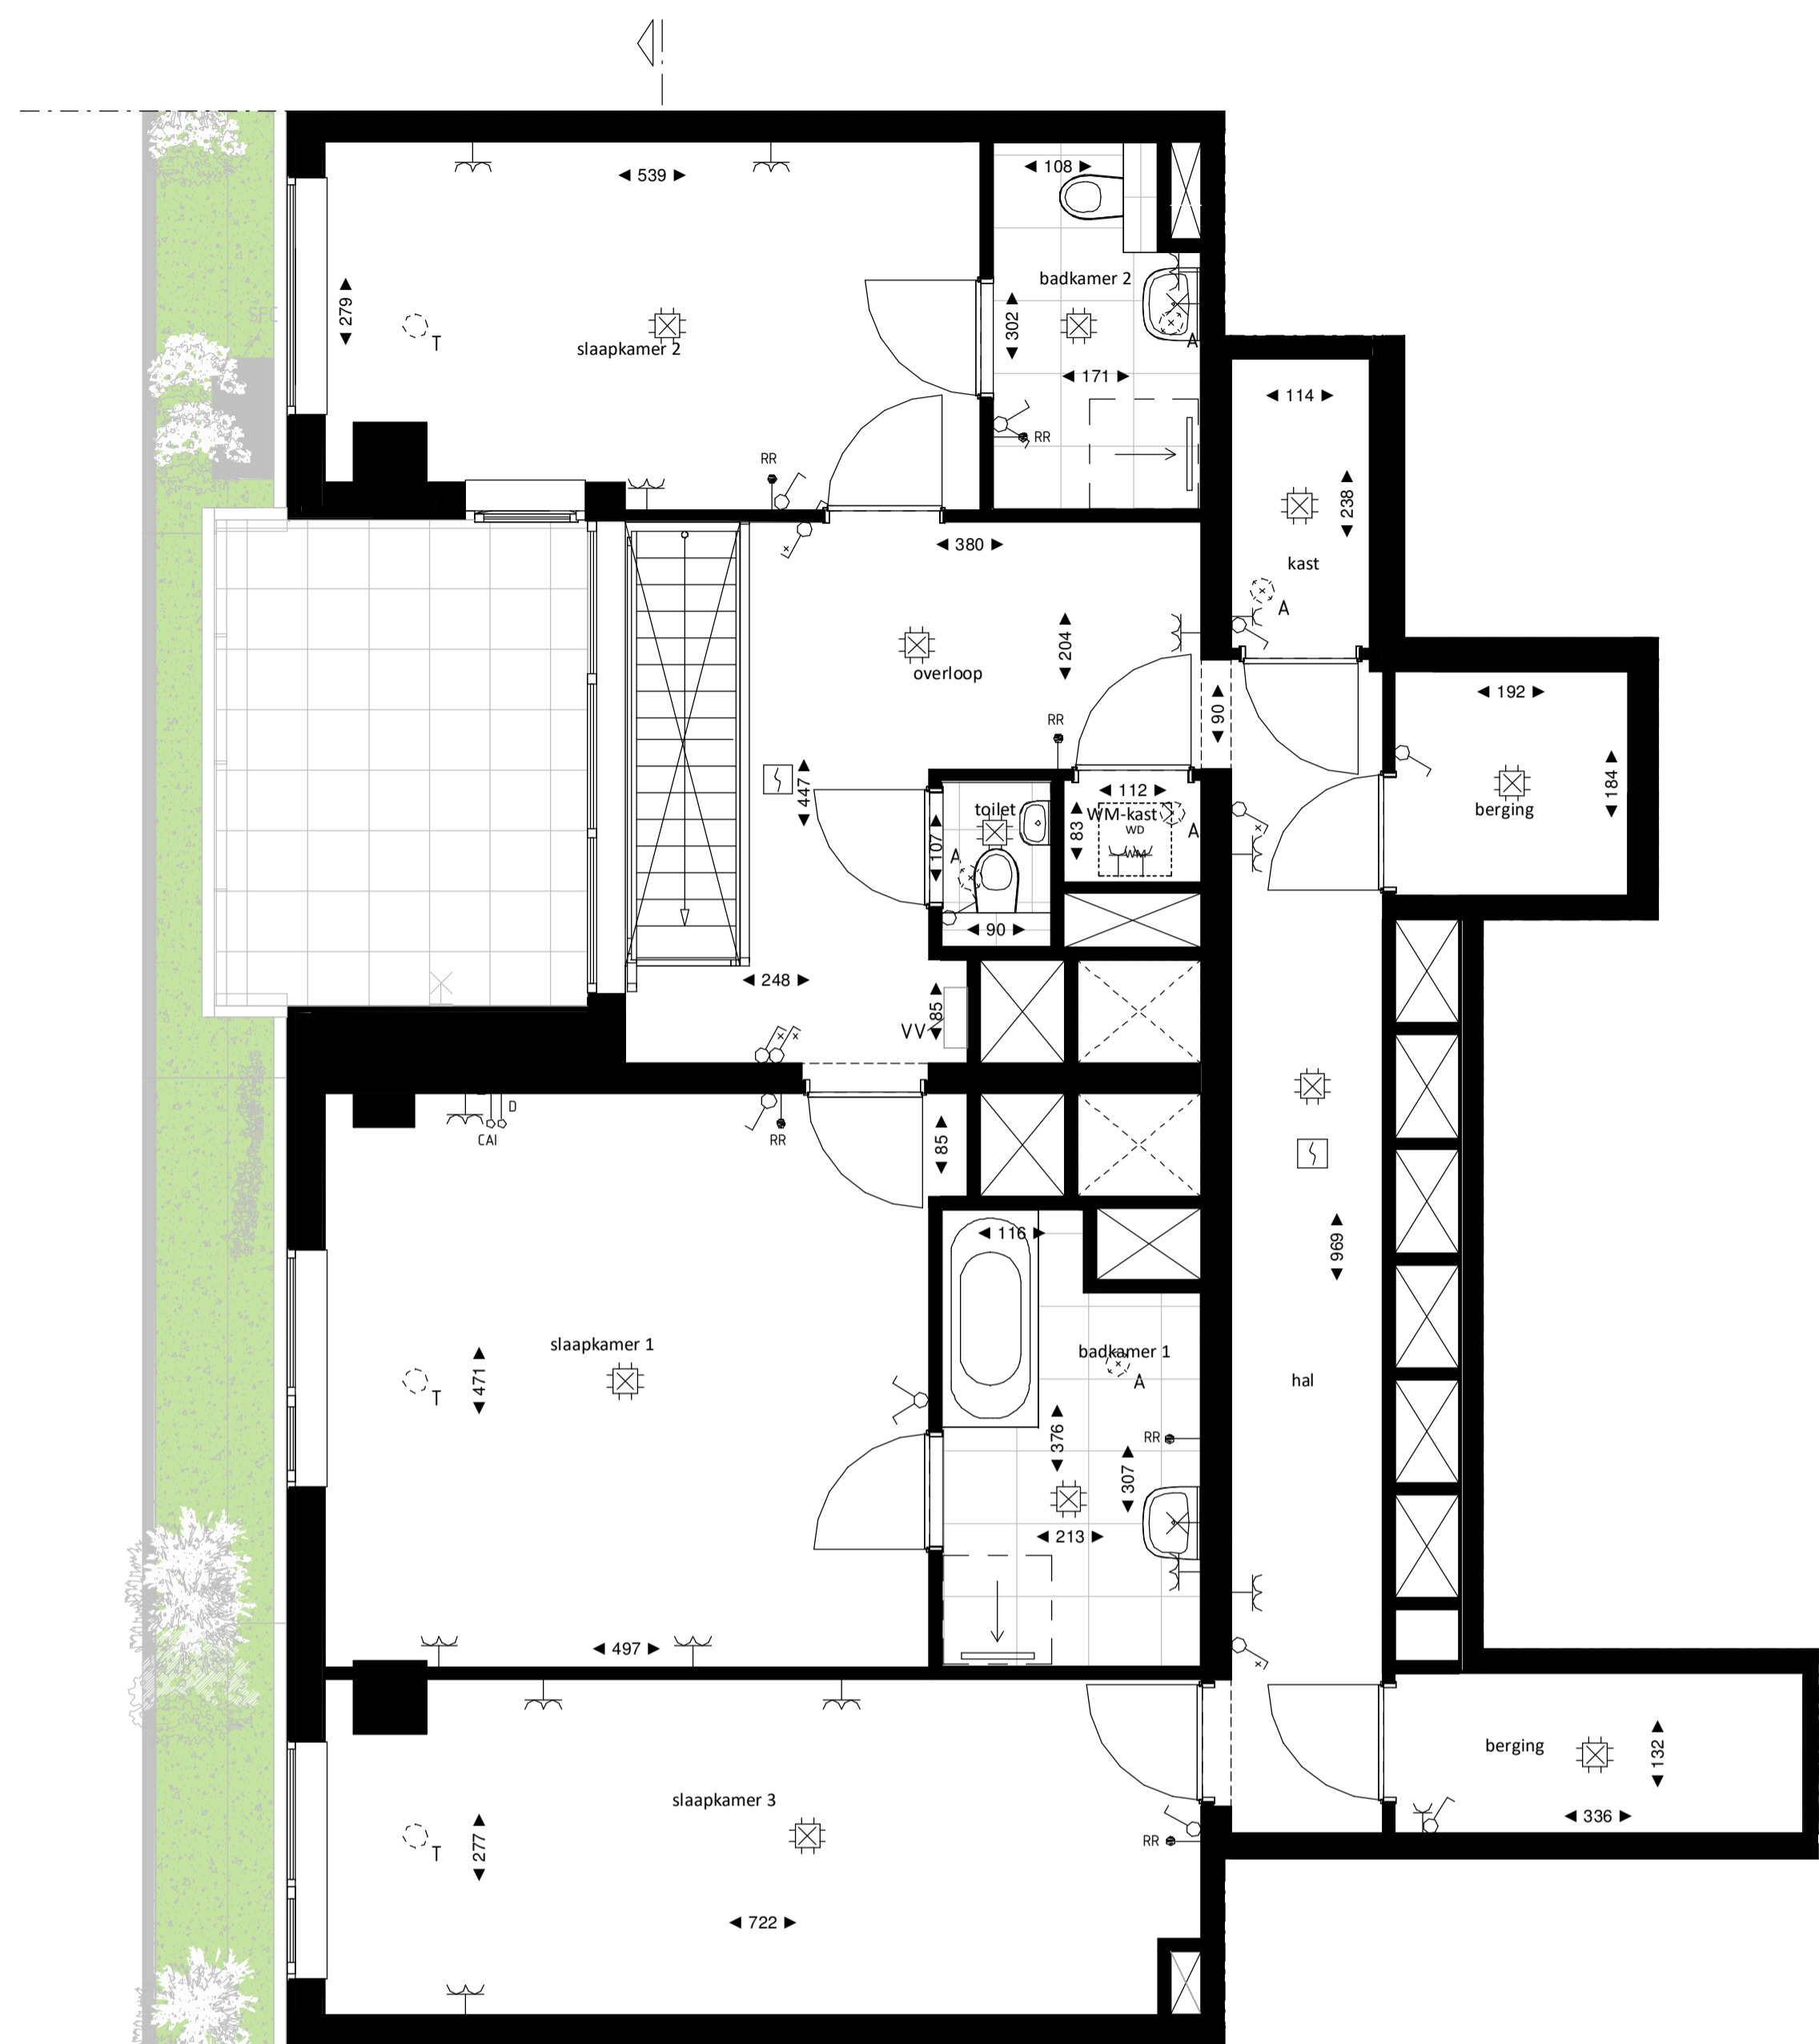


Regular entresol

1 : 50



Westgevel



1 : 200

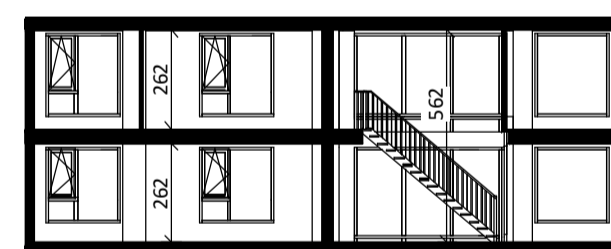

Doorsnede

1 : 200

BOUWNUMMER 105
8^e VERDIEPING EN 8^e ENTRESOL

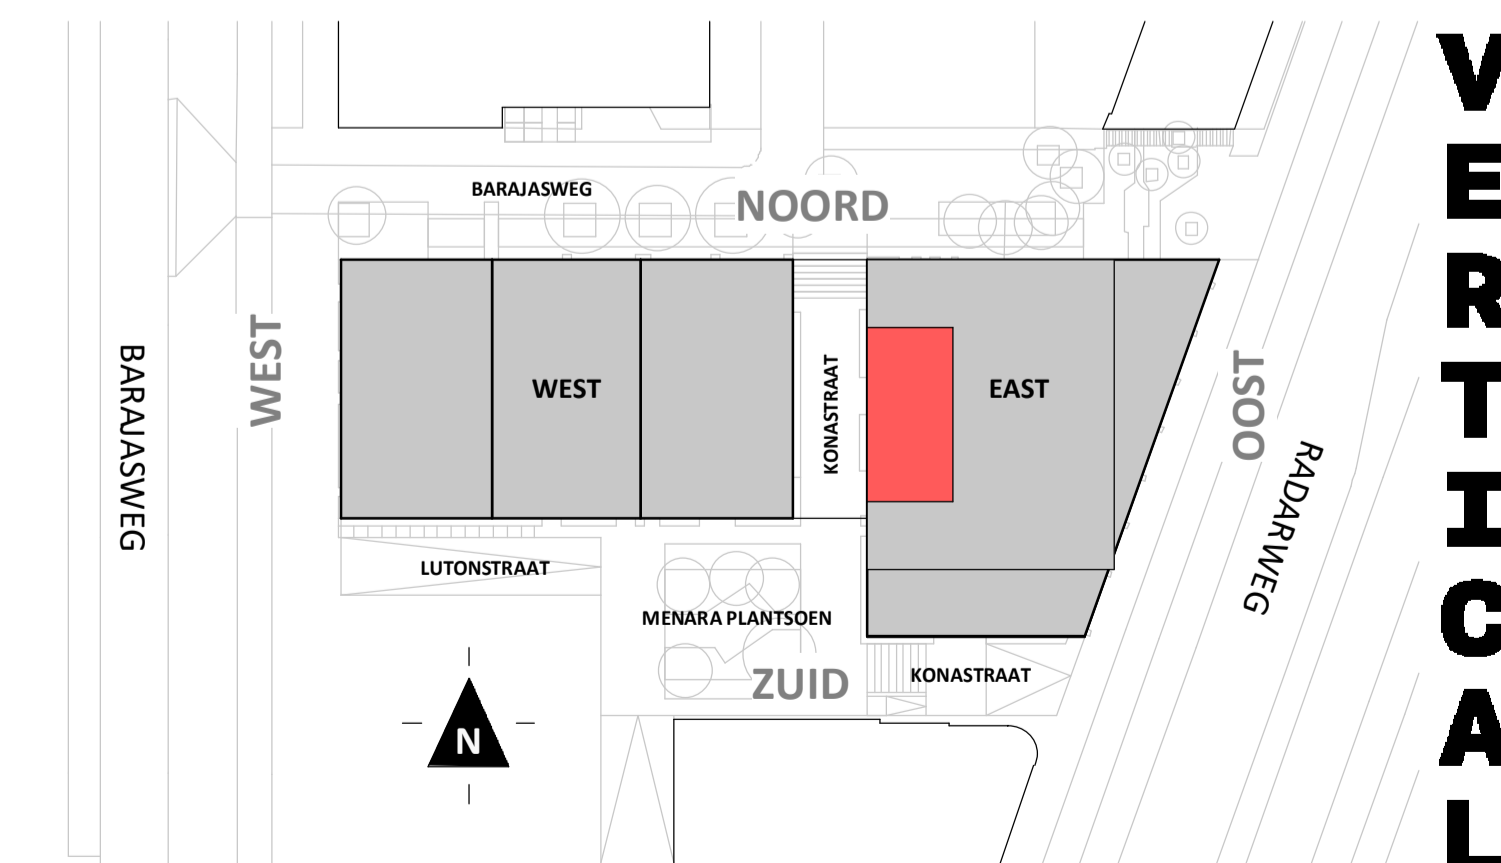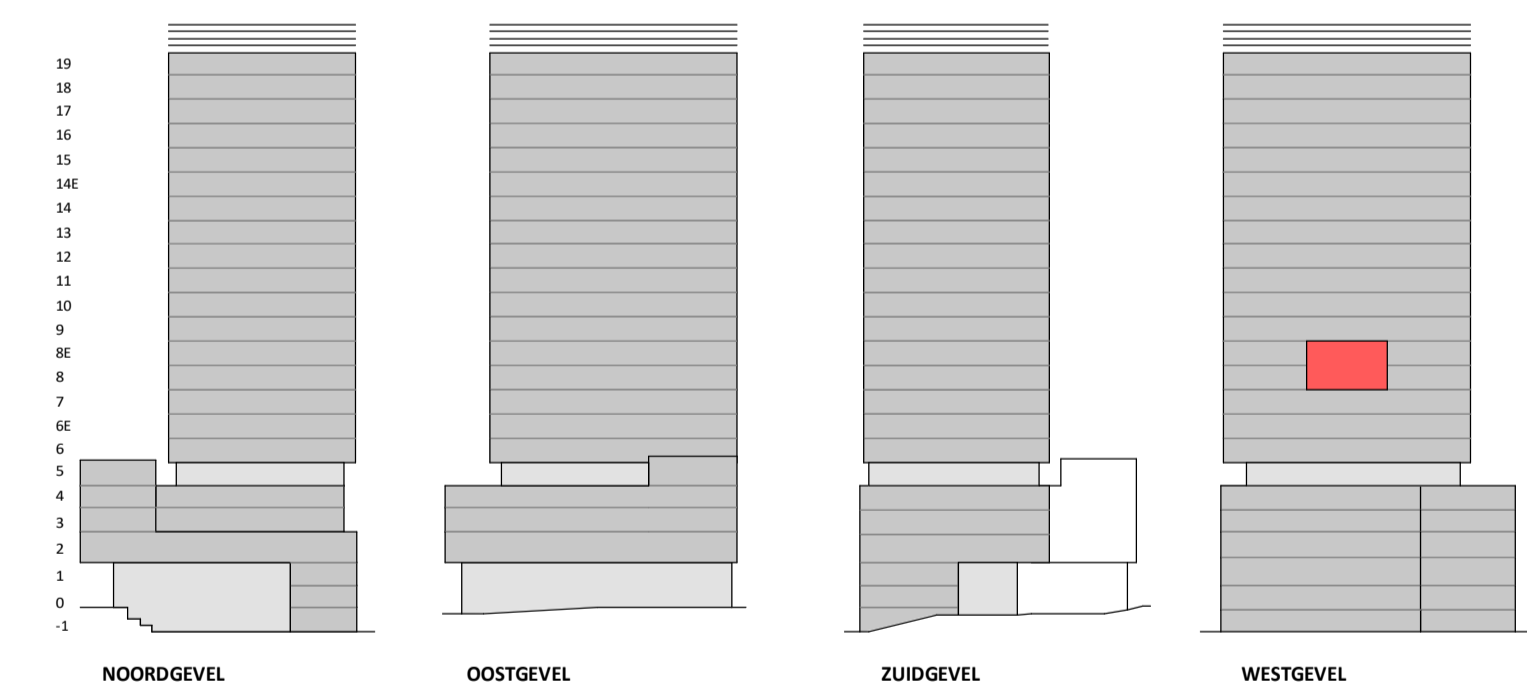

VERTICAL

Disclaimer:
- gevelindeling, kleurweergave en groenweergave indicatief, materialen en renvooi conform technische omschrijving;
- situatie indicatief en straatnamen voorlopig. Het aansluitend openbaar gebied is nog in ontwikkeling en valt buiten de verantwoordelijkheid van de ondernemer;
- maatvoeringen in de tekening betreffen circa maten in centimeters.