



Regular  
1:50

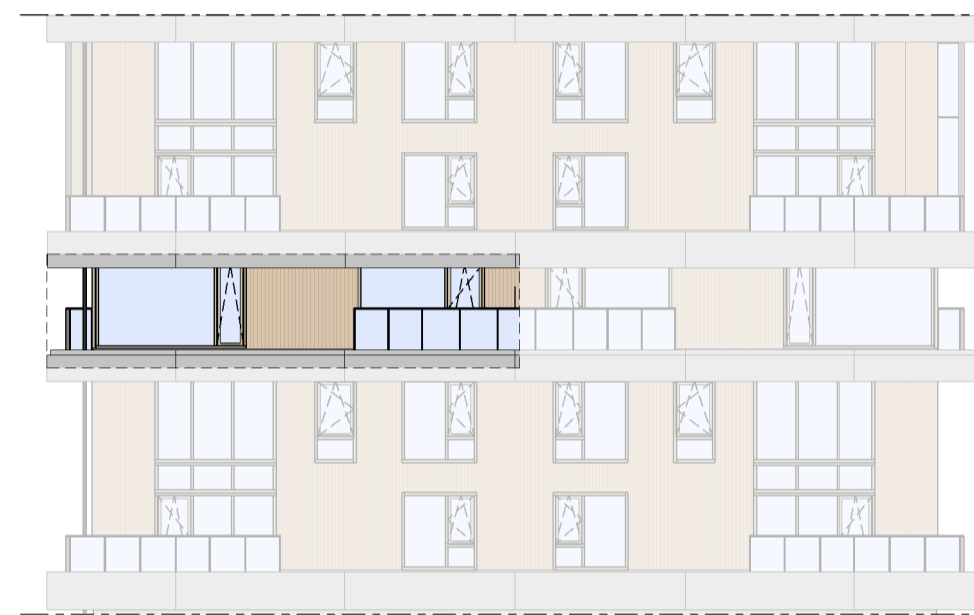

Westgevel  
1:200





Zuidgevel  
1:200

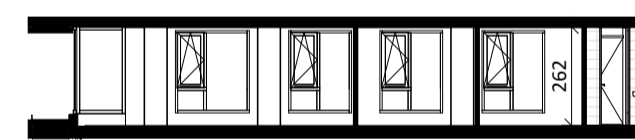

Doorsnede  
1:200

## BOUWNUMMER 109 7<sup>e</sup> VERDIEPING

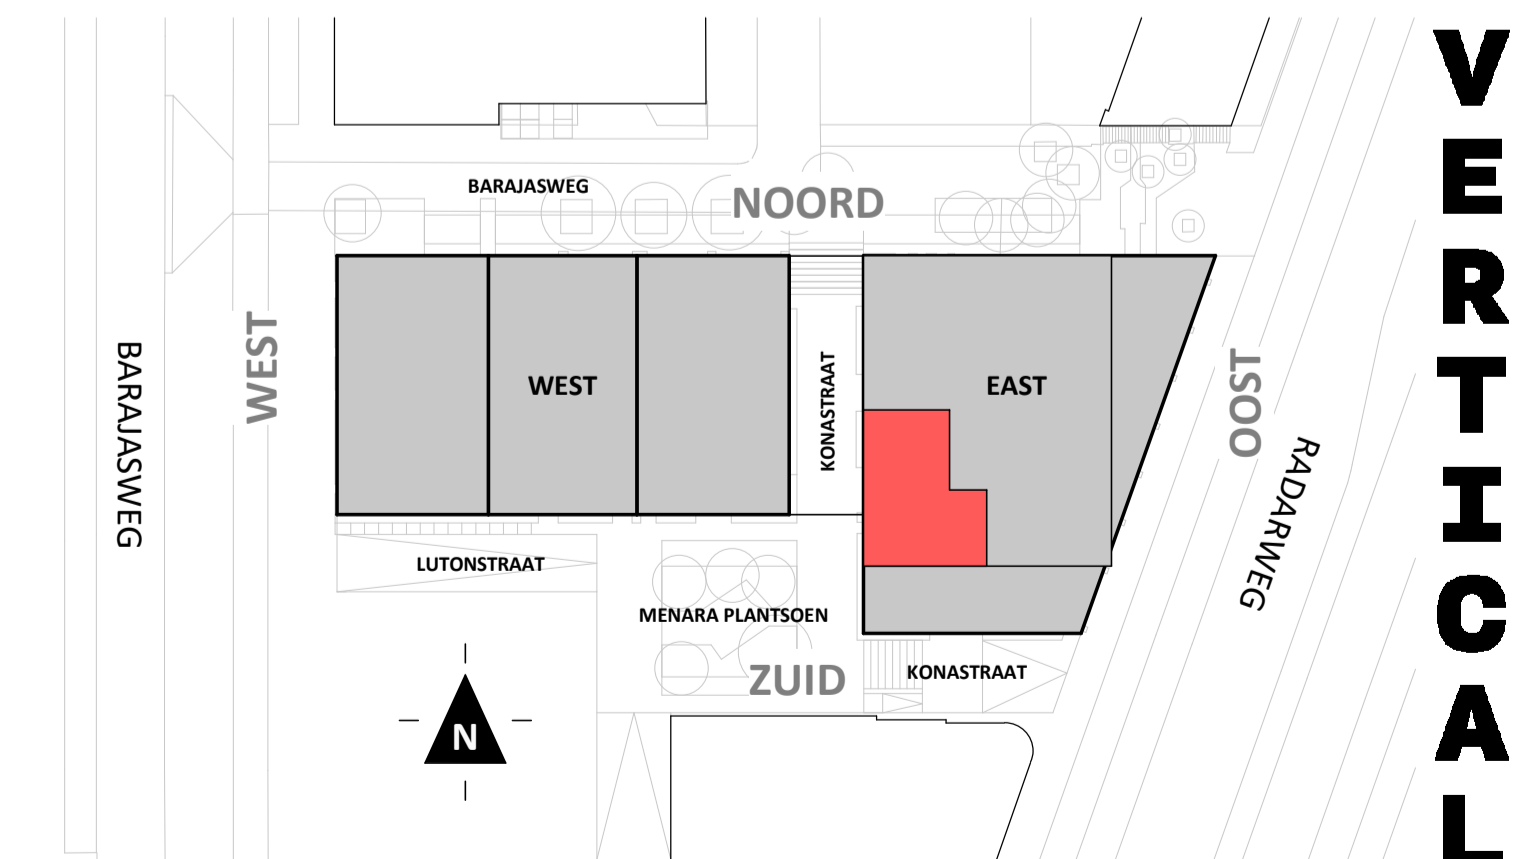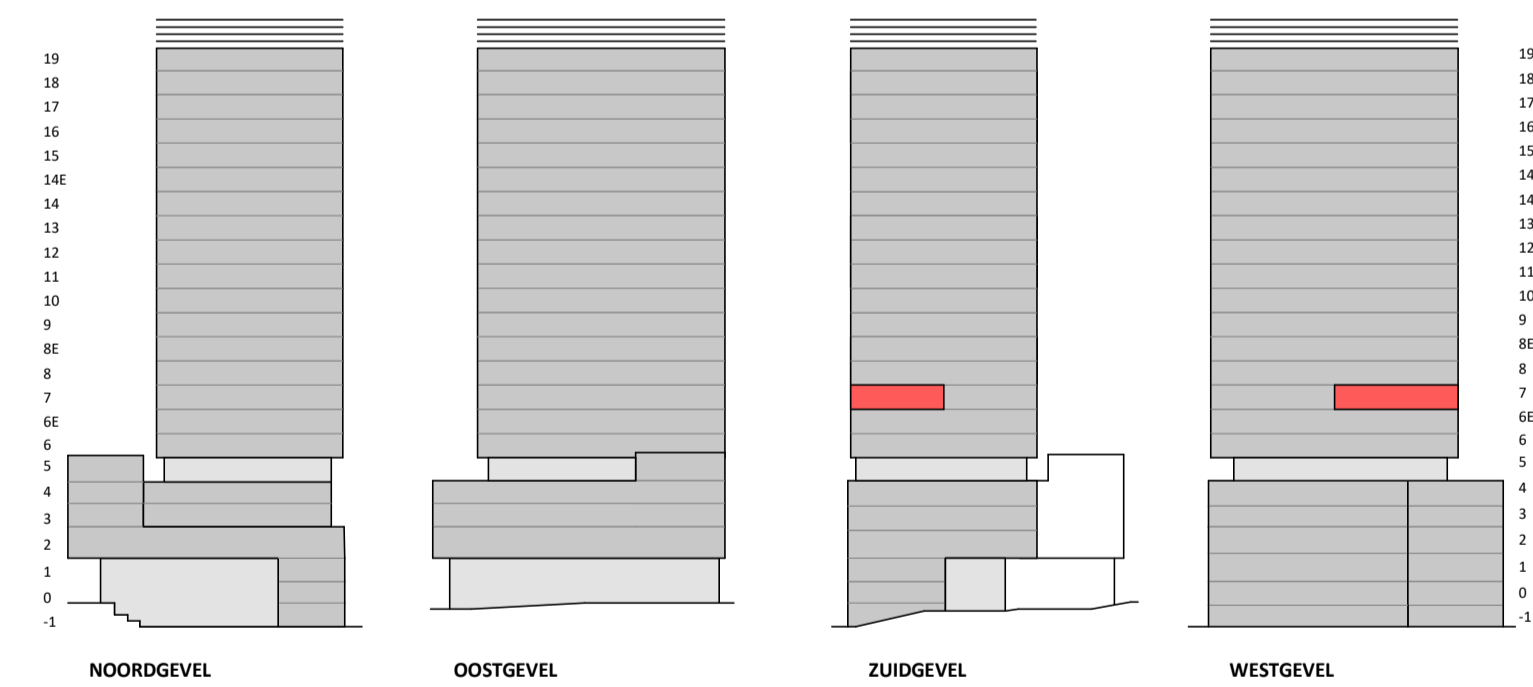

**VERTICAL**

Disclaimer:  
- gevelindeling, kleurweergave en groenweergave indicatief, materialen en renvoer conform technische omschrijving;  
- situatie indicatief en straatnamen voorlopig. Het aansluitend openbaar gebied is nog in ontwikkeling en valt buiten de verantwoordelijkheid van de ondernemer;  
- maatvoeringen in de tekening betreffen circa maten in centimeters.

**heijmans**  
amsterdamvertical.com

project: Vertical  
Amsterdam - Sloterdijk  
onderdeel: Bouwnummer 109  
(formaat) schaal: zie tekening

datum: 07-11-2018  
wijziging:  
status: verkooptekening  
tekening nr: BNR109-REGULAR