


Regular

1 : 50




Oostgevel

1 : 200

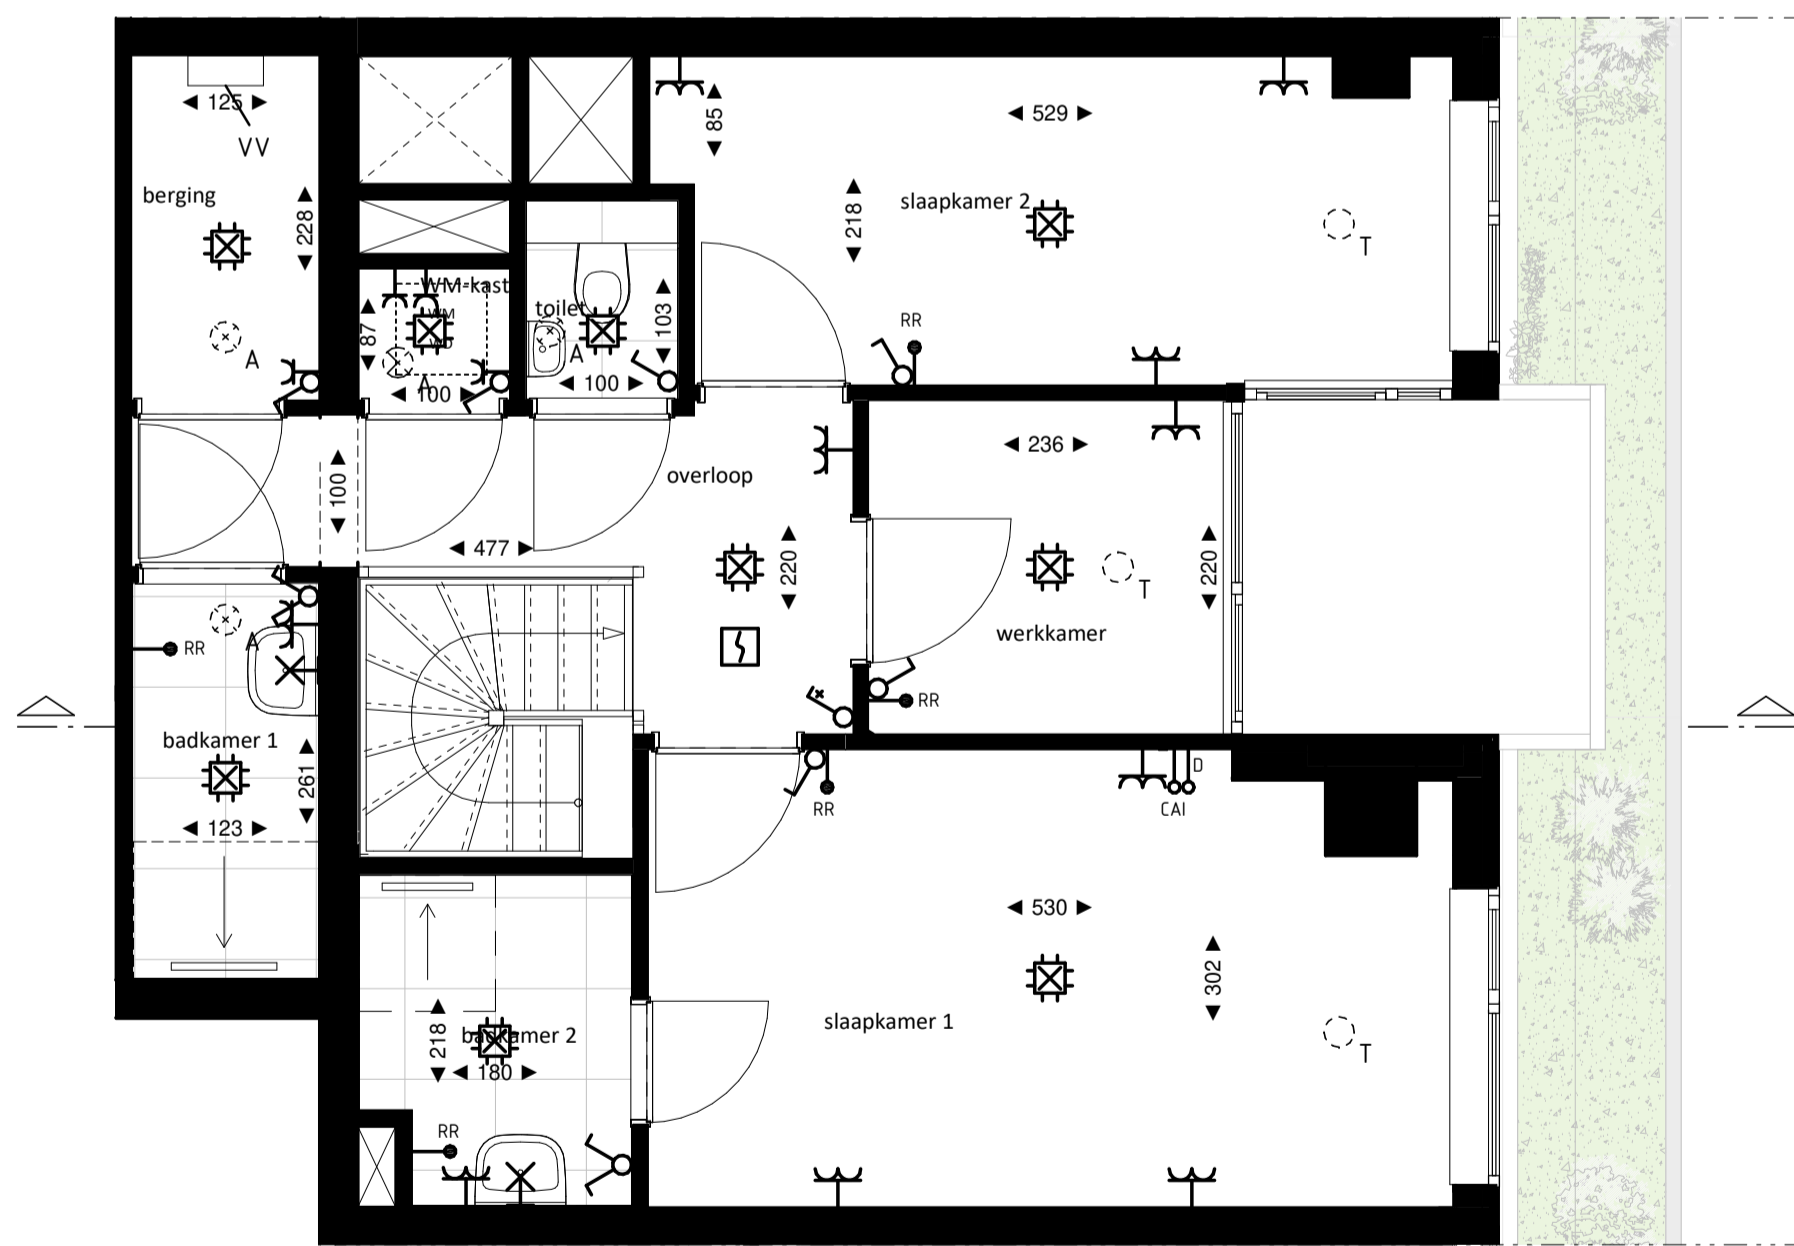

Regular entresol


1 : 50

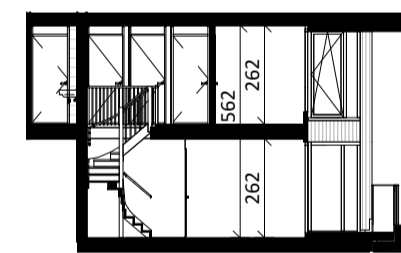

Doorsnede

1 : 200

BOUWNUMMER 113 6^e VERDIEPING EN 6^e ENTRESOL

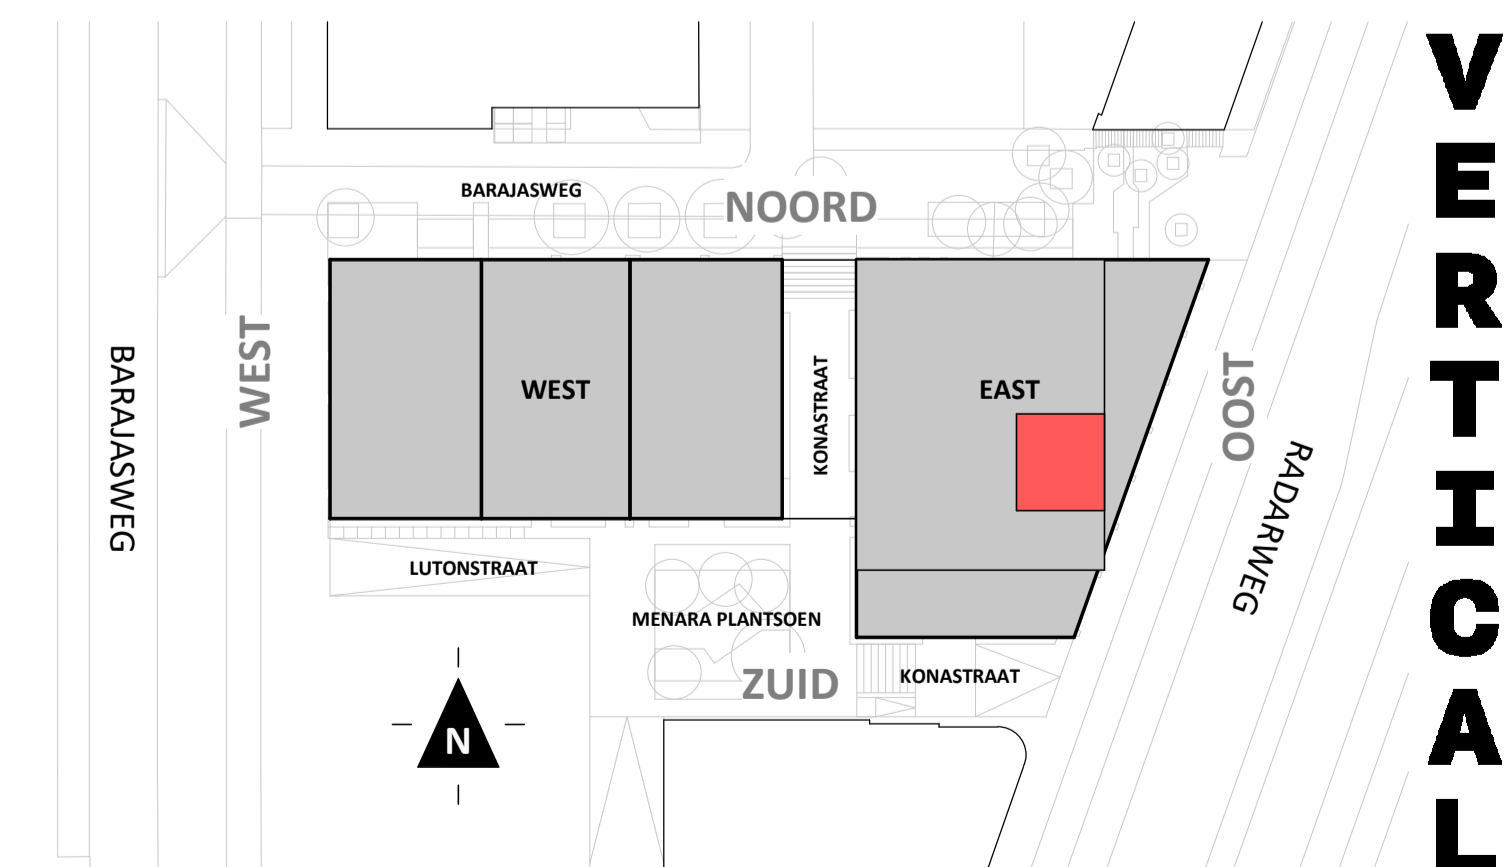

VERTICAL

Disclaimer:
- gevelindeling, kleurweergave en groenweergave indicatief, materialen en renvoer conform technische omschrijving;
- situatie indicatief en straatnamen voorlopig. Het aansluitend openbaar gebied is nog in ontwikkeling en valt buiten de verantwoordelijkheid van de ondernemer;
- maatvoeringen in de tekening betreffen circa maten in centimeters.