



Regular  
1 : 50



Westgevel  
1 : 200


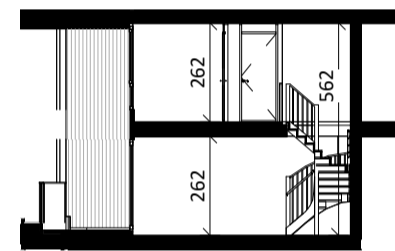


Doorsnede  
1 : 200

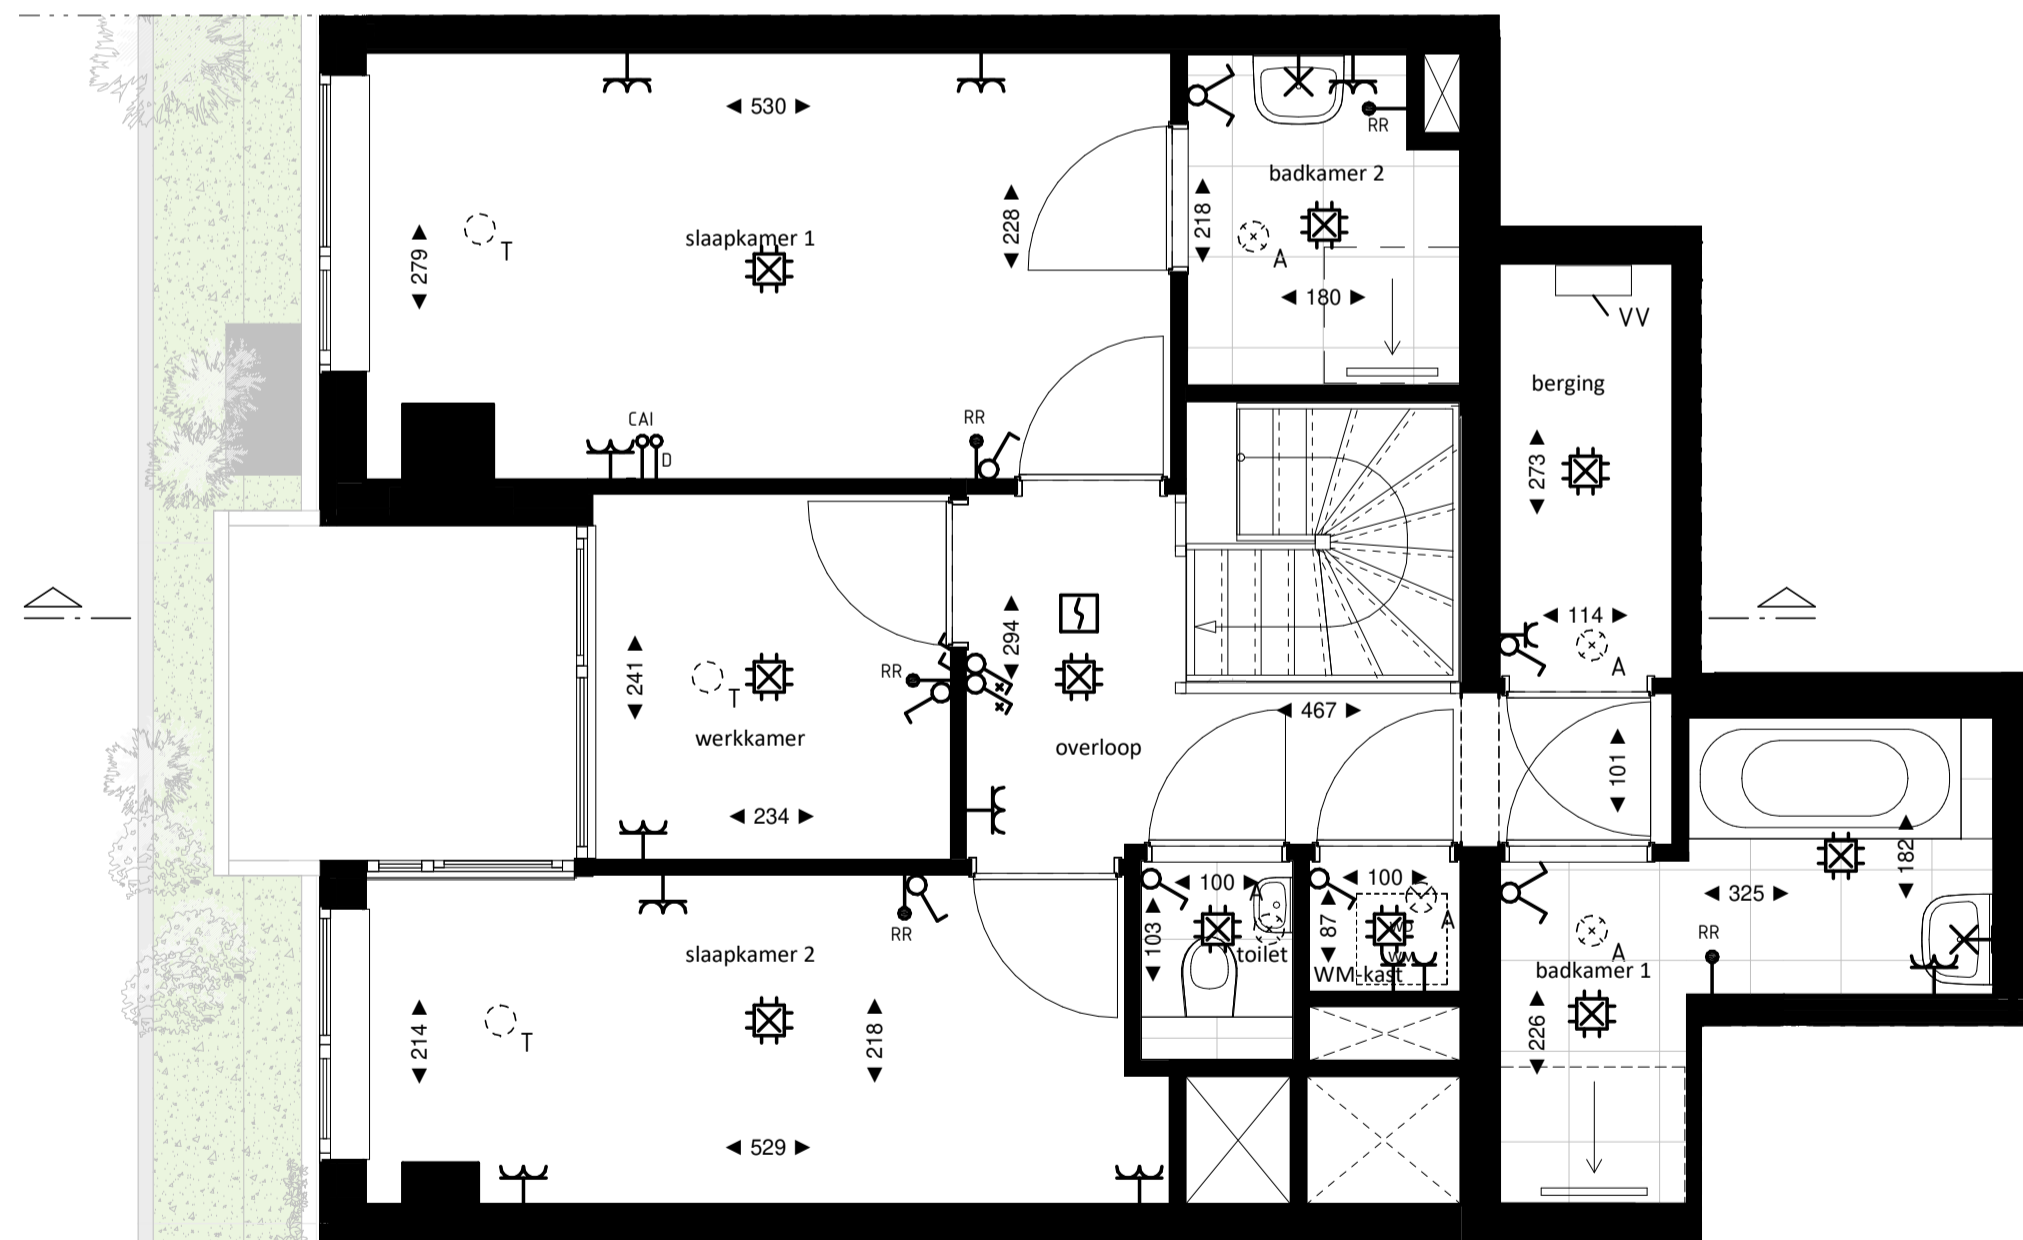

Regular entresol  
1 : 50

### BOUWNUMMER 117 6<sup>e</sup> VERDIEPING EN 6<sup>e</sup> ENTRESOL

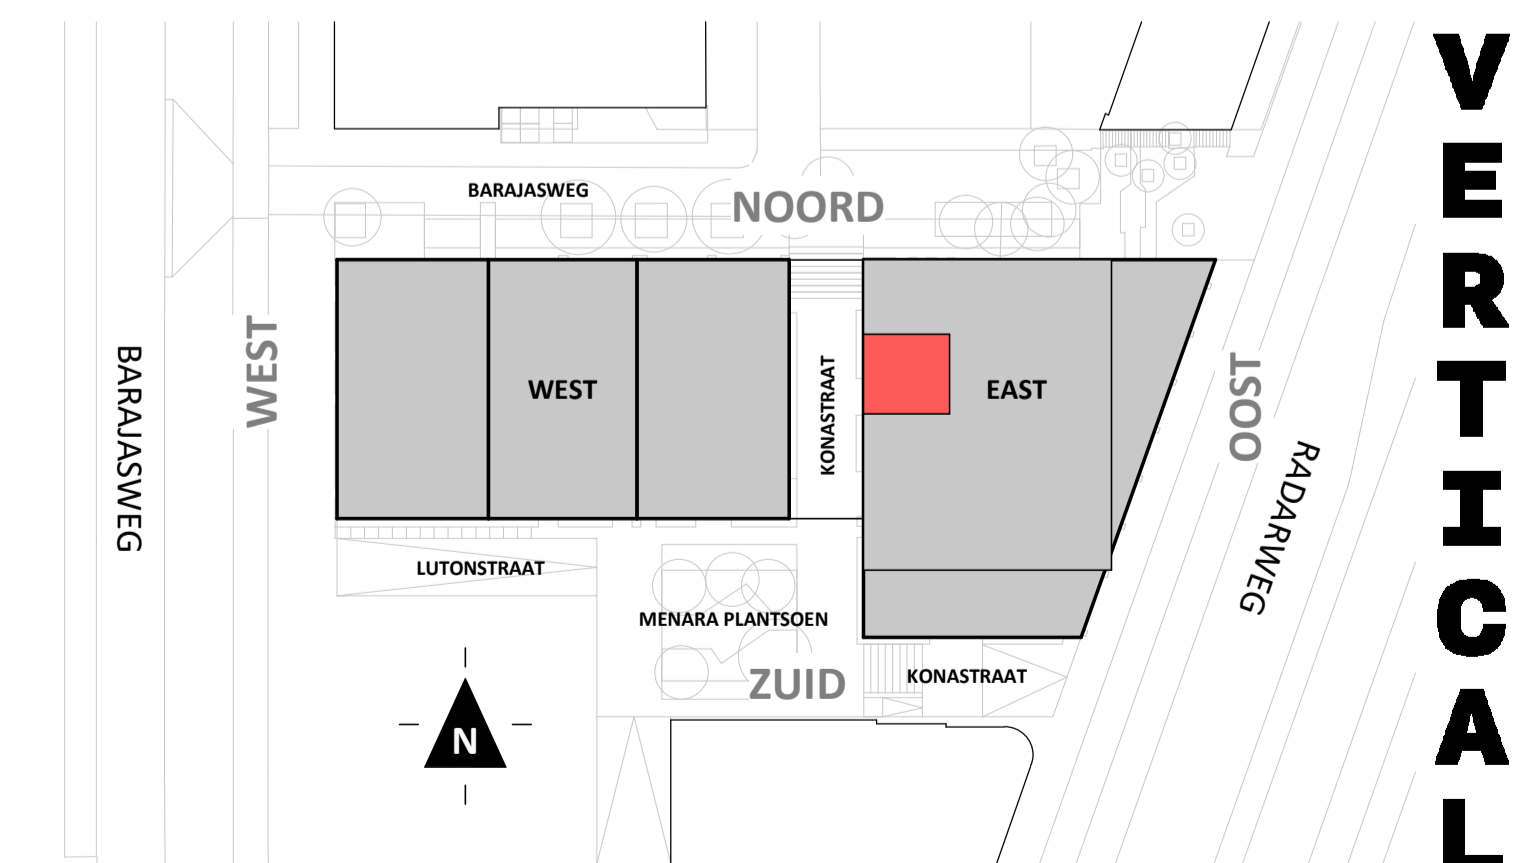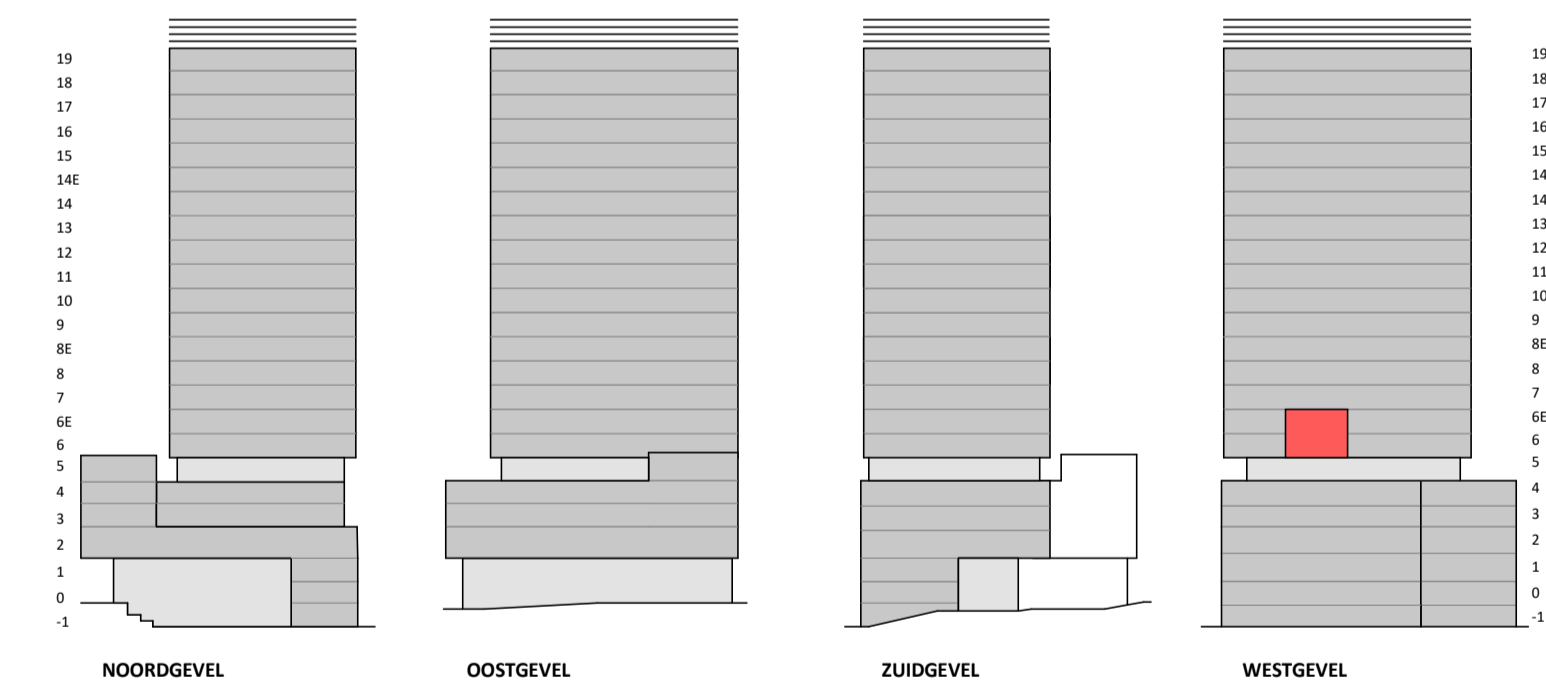

**VERTICAL**

Disclaimer:  
 - gevelindeling, kleurweergave en groenweergave indicatief, materialen en renvoer conform technische omschrijving;  
 - situatie indicatief en straatnamen voorlopig. Het aansluitend openbaar gebied is nog in ontwikkeling en valt buiten de verantwoordelijkheid van de ondernemer;  
 - maatvoeringen in de tekening betreffen circa maten in centimeters.