



Regular

1 : 50

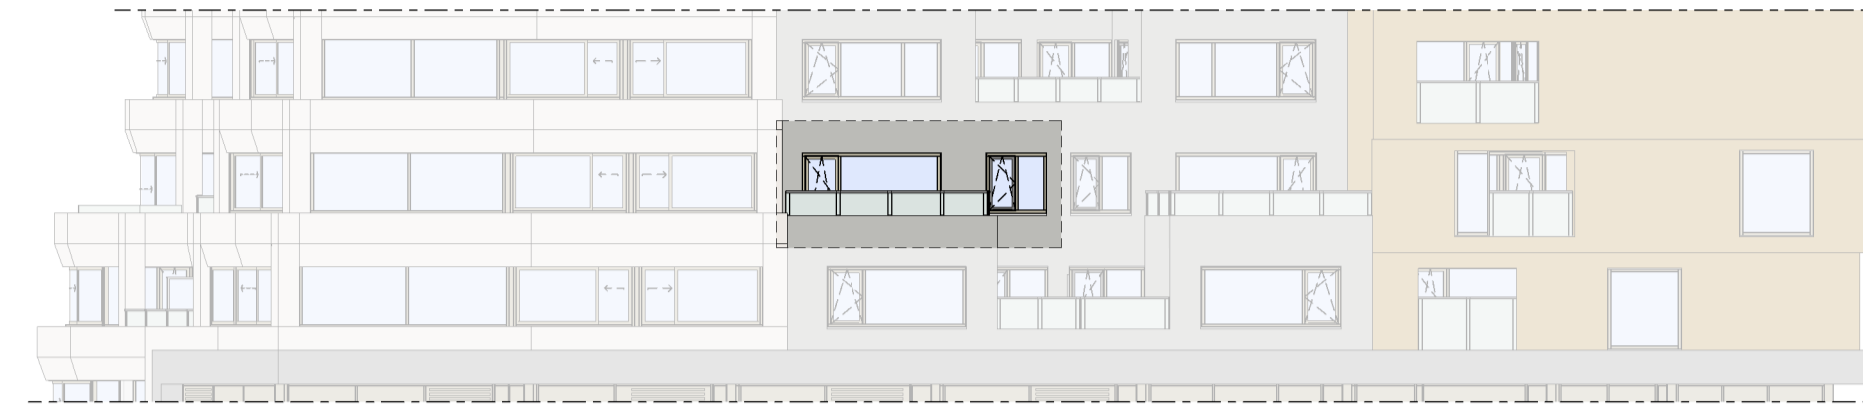

Oostgevel



1 : 200

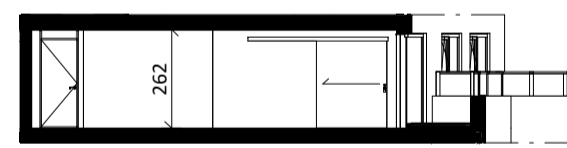

Doorsnede regular

1 : 200

BOUWNUMMER 127 3^e VERDIEPING

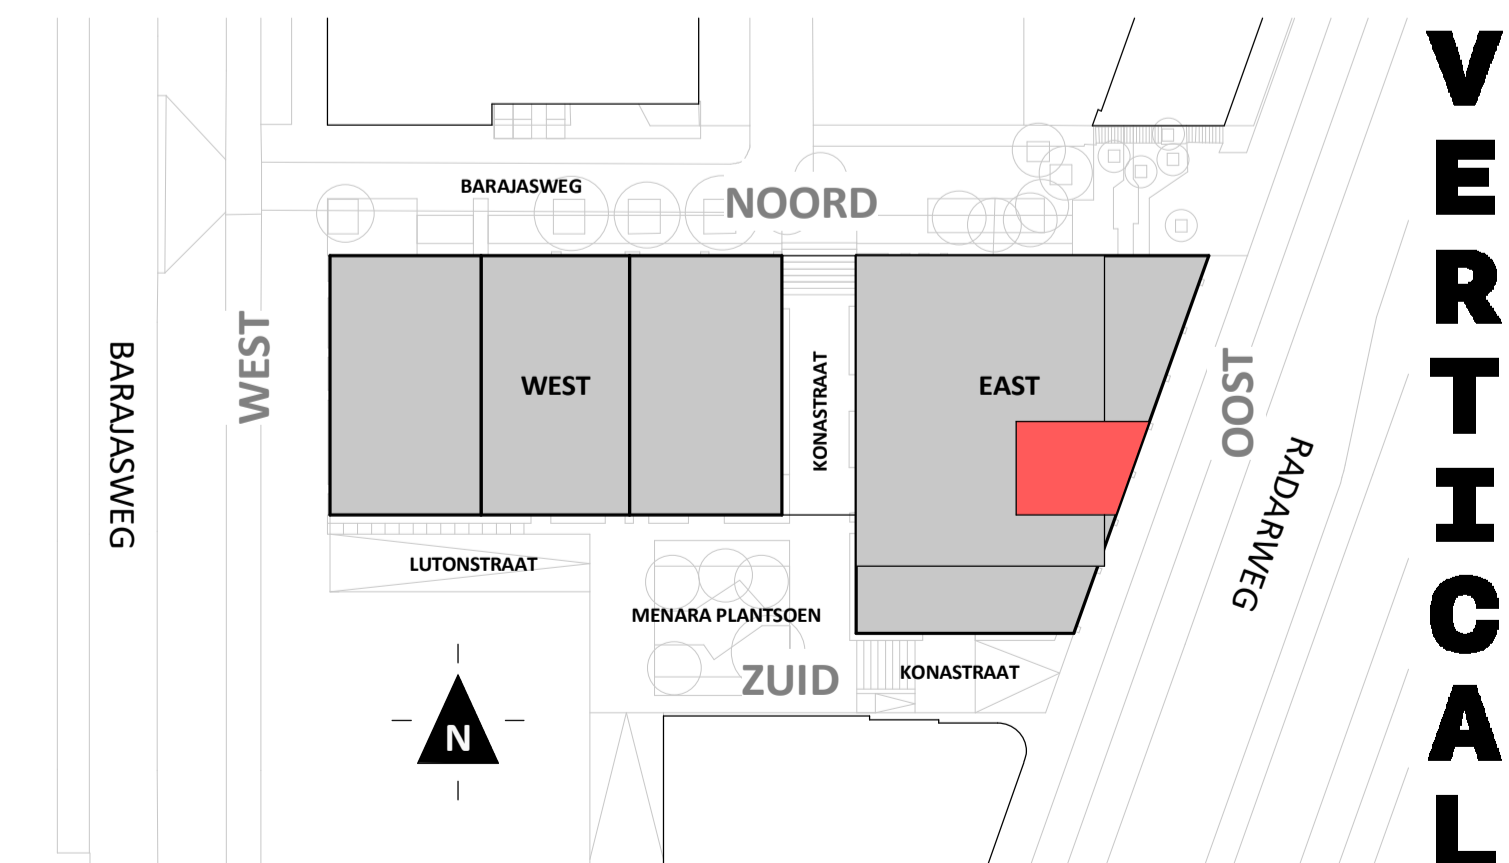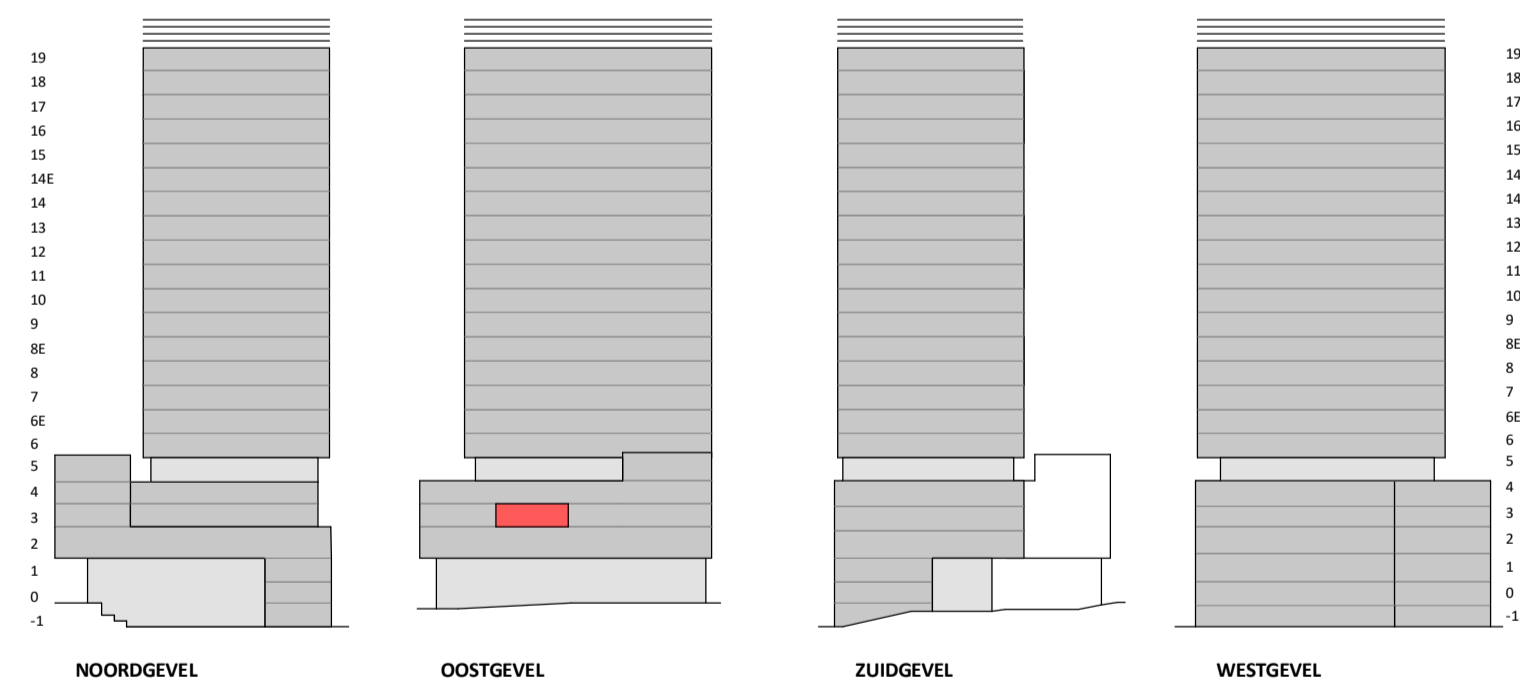

VERTICAL

Disclaimer:
 - gevelindeling, kleurweergave en groenweergave indicatief, materialen en renvoer conform technische omschrijving;
 - situatie indicatief en straatnamen voorlopig. Het aansluitend openbaar gebied is nog in ontwikkeling en valt buiten de verantwoordelijkheid van de ondernemer;
 - maatvoeringen in de tekening betreffen circa maten in centimeters.

heijmans
amsterdamvertical.com

project: **Vertical**
Amsterdam - Sloterdijk
 onderdeel: Bouwnummer 127
 (formaat) schaal: zie tekening

datum: 06-12-2019
 wijziging:
 status: verkooptekening
 tekening nr: BNR127