



Regular

1:50

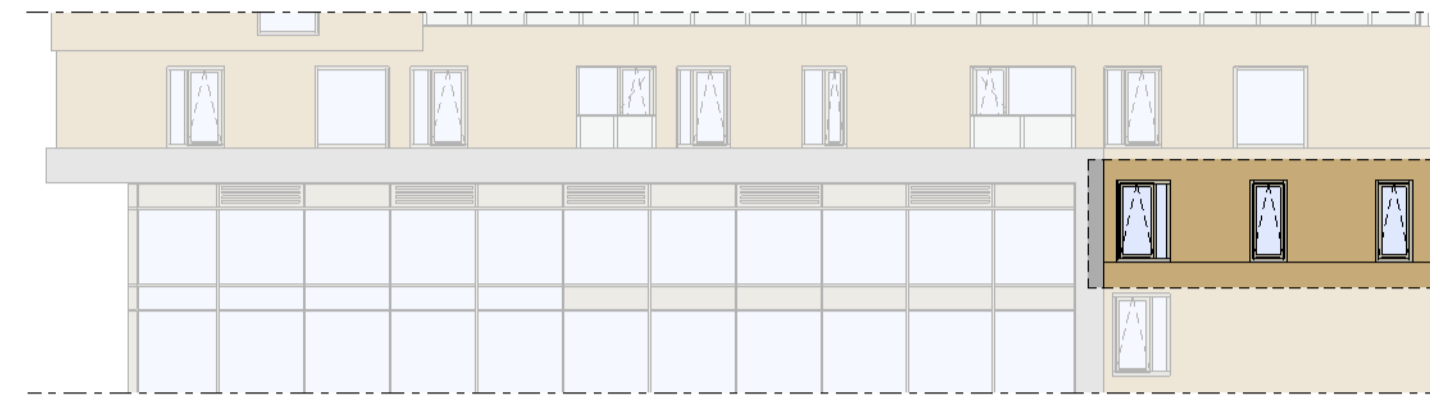


Noordgevel

1:200

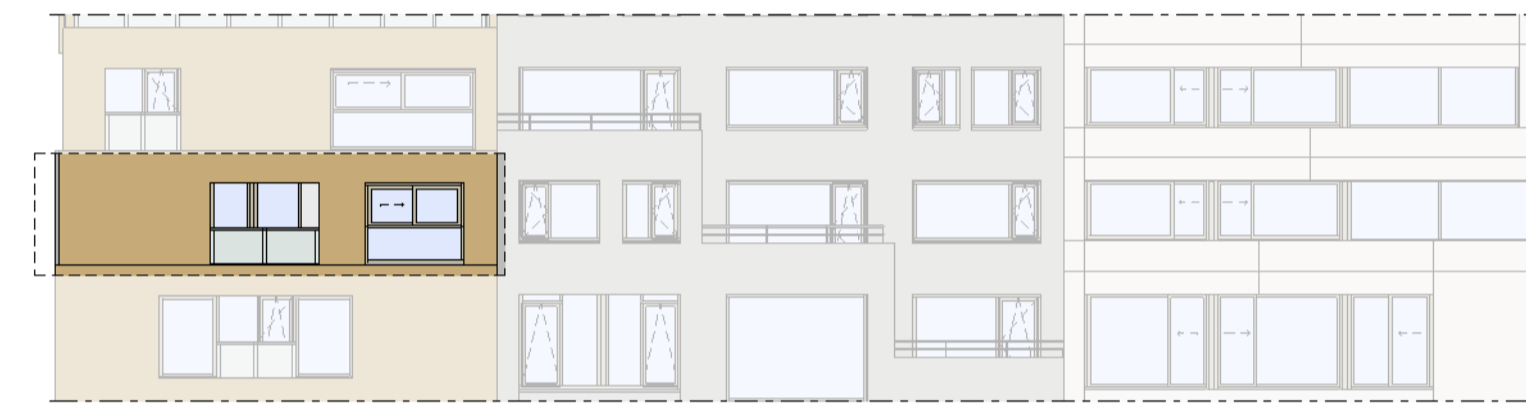

Westgevel



1:200

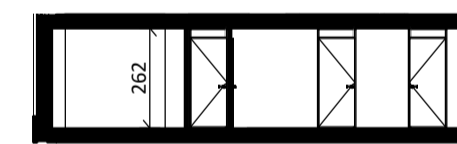

Doorsnede

1:200

### BOUWNUMMER 139 1<sup>e</sup> VERDIEPING

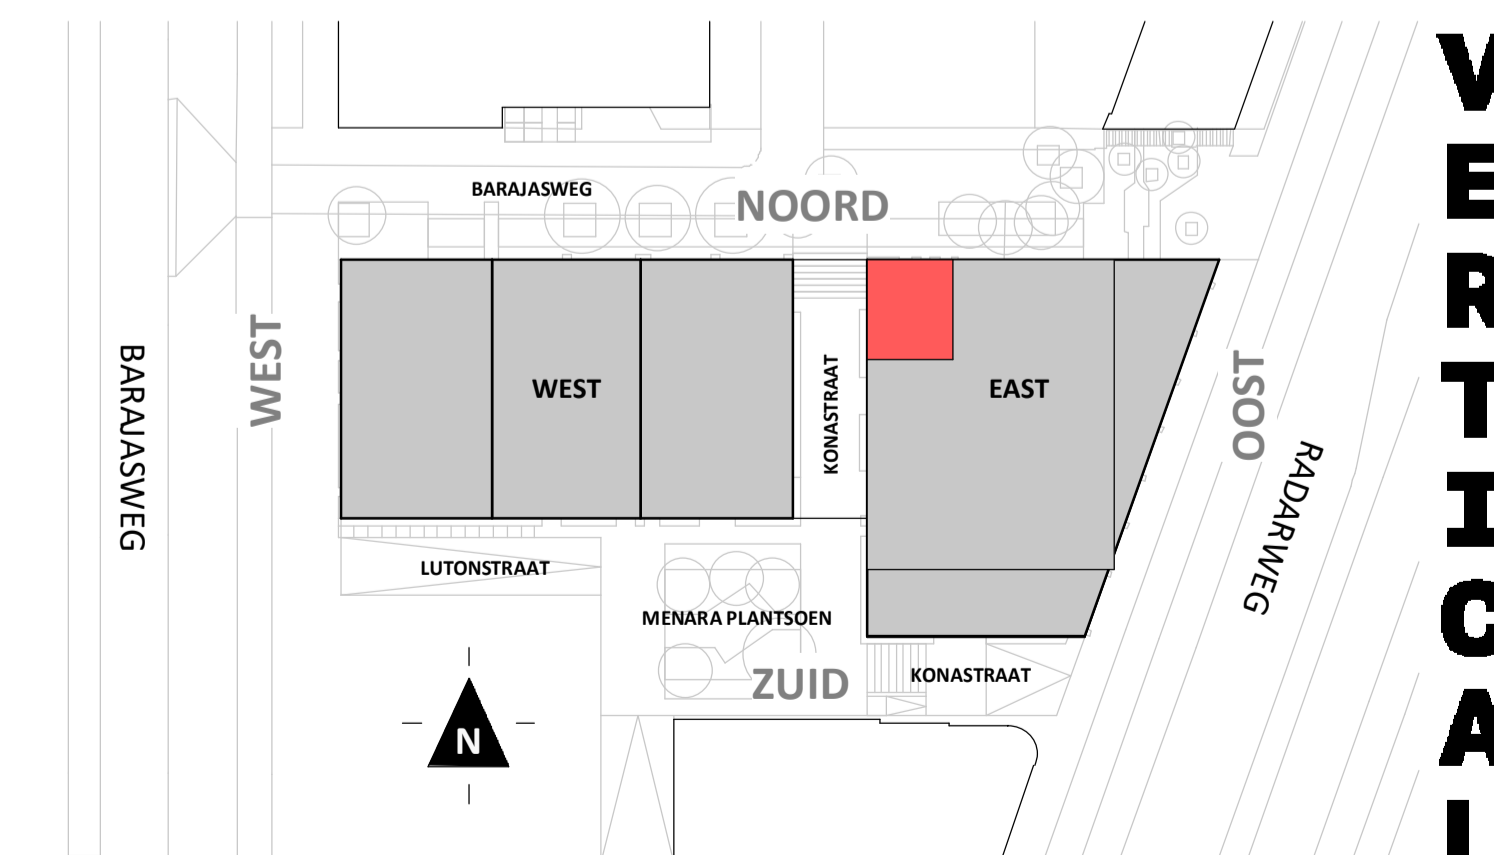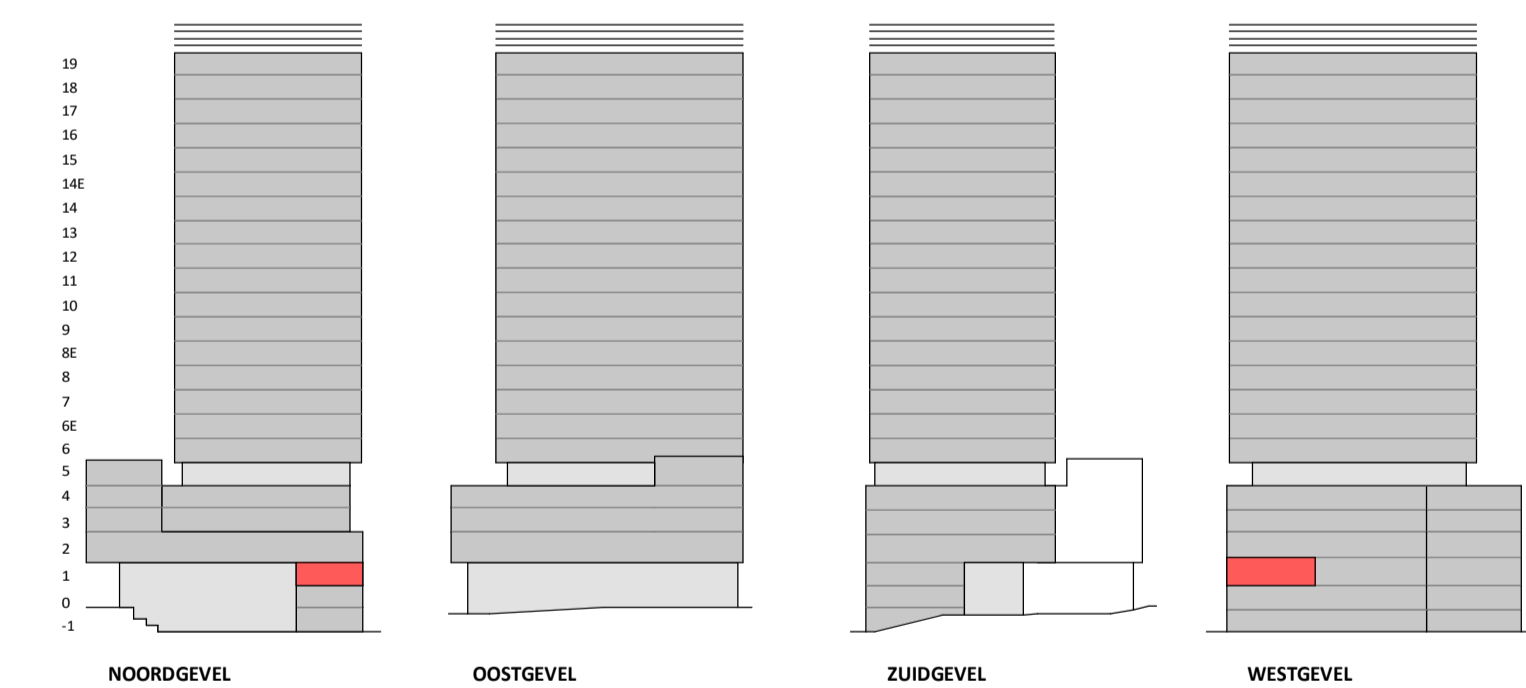

**VERTICAL**

Disclaimer:  
- gevelindeling, kleurweergave en groenweergave indicatief, materialen en renvooi conform technische omschrijving;  
- situatie indicatief en straatnamen voorlopig. Het aansluitend openbaar gebied is nog in ontwikkeling en valt buiten de verantwoordelijkheid van de ondernemer;  
- maatvoeringen in de tekening betreffen circa maten in centimeters.