



Regular
1 : 50


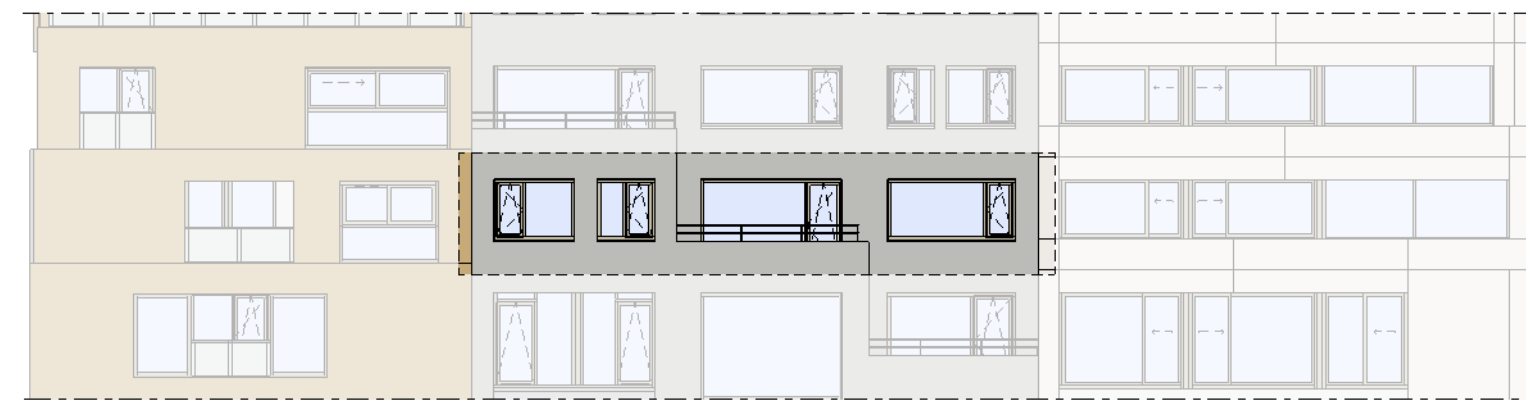


Westgevel
1 : 200

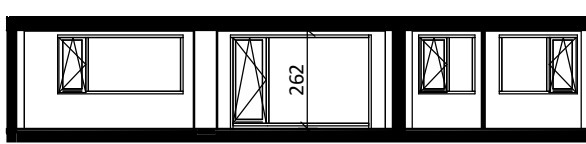

Doorsnede
1 : 200

BOUWNUMMER 140
1^e VERDIEPING

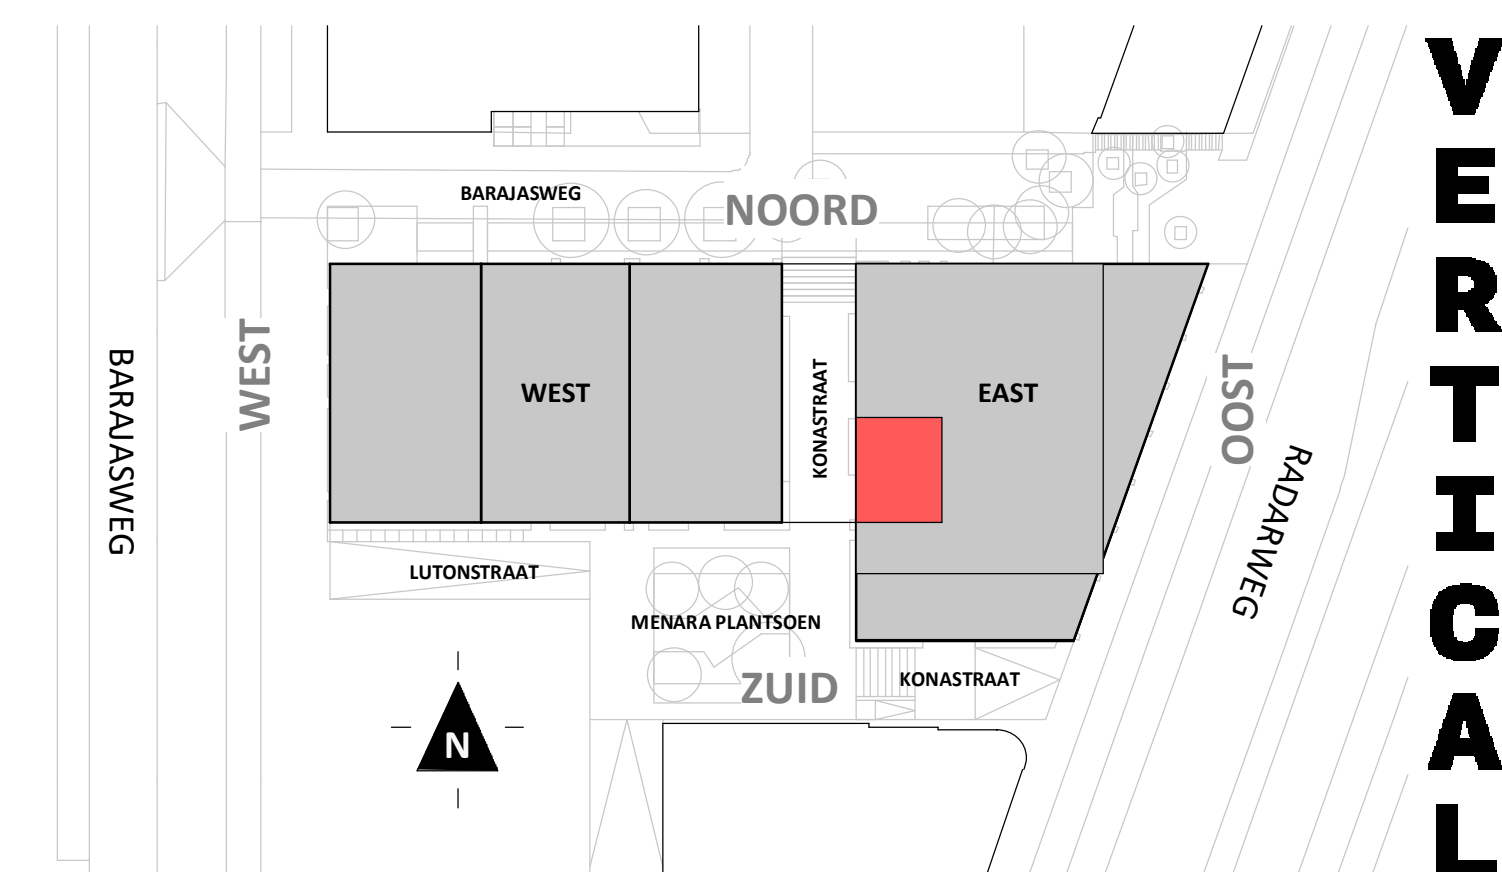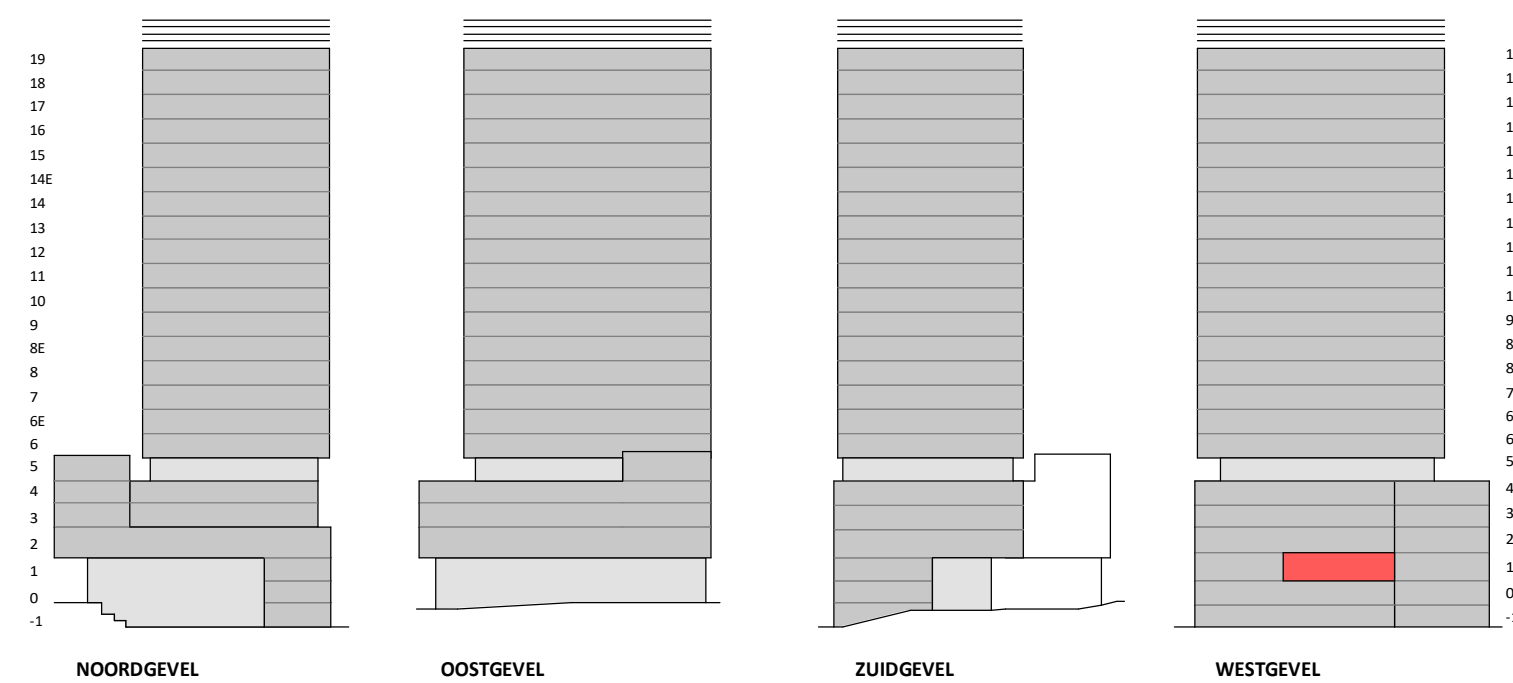

Vertical

Disclaimer:
- gevelindeling, kleurweergave en groenweergave indicatief, materialen en renvooi conform technische omschrijving;
- situatie indicatief en straatnamen voorlopig. Het aansluitend openbaar gebied is nog in ontwikkeling en valt buiten de verantwoordelijkheid van de ondernemer;
- maatvoeringen in de tekening betreffen circa maten in centimeters.