






Regular
1 : 50

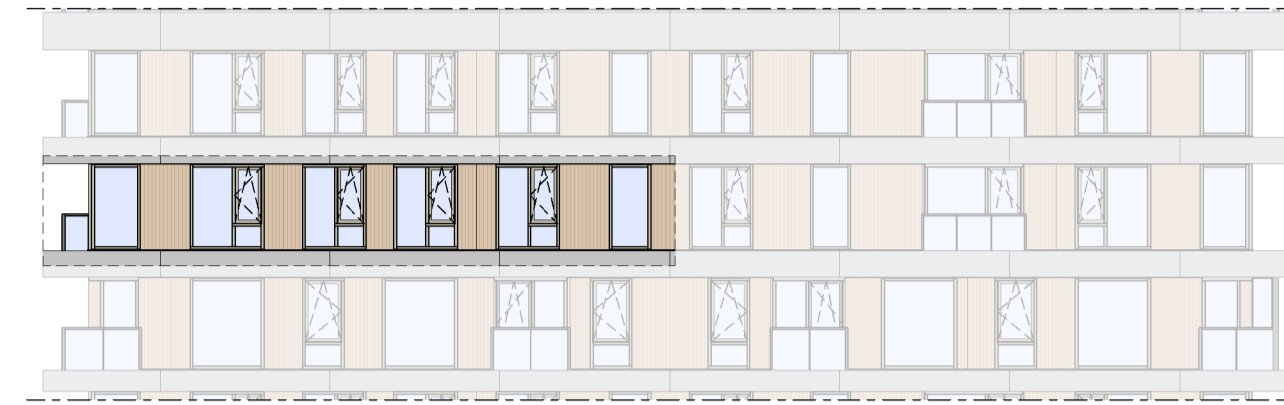

Oostgevel
1 : 200


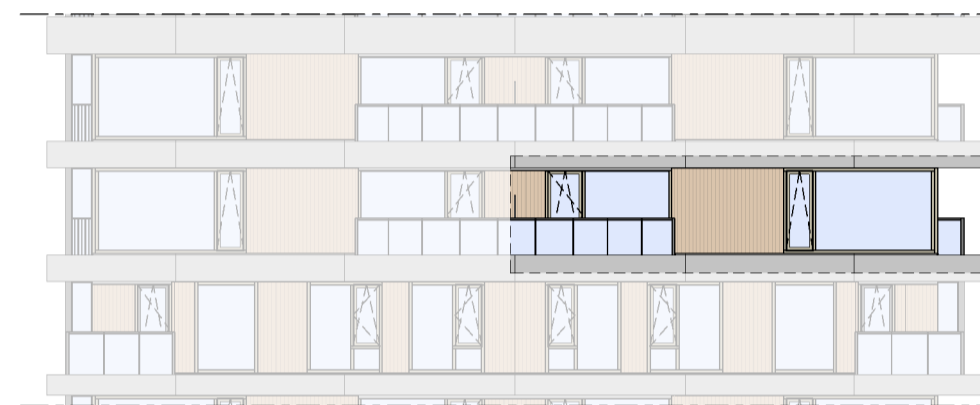


Zuidgevel
1 : 200

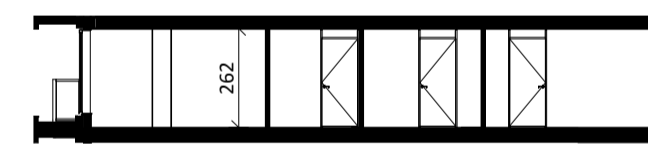

Doorsnede
1 : 200

BOUWNUMMER 42 17^e VERDIEPING

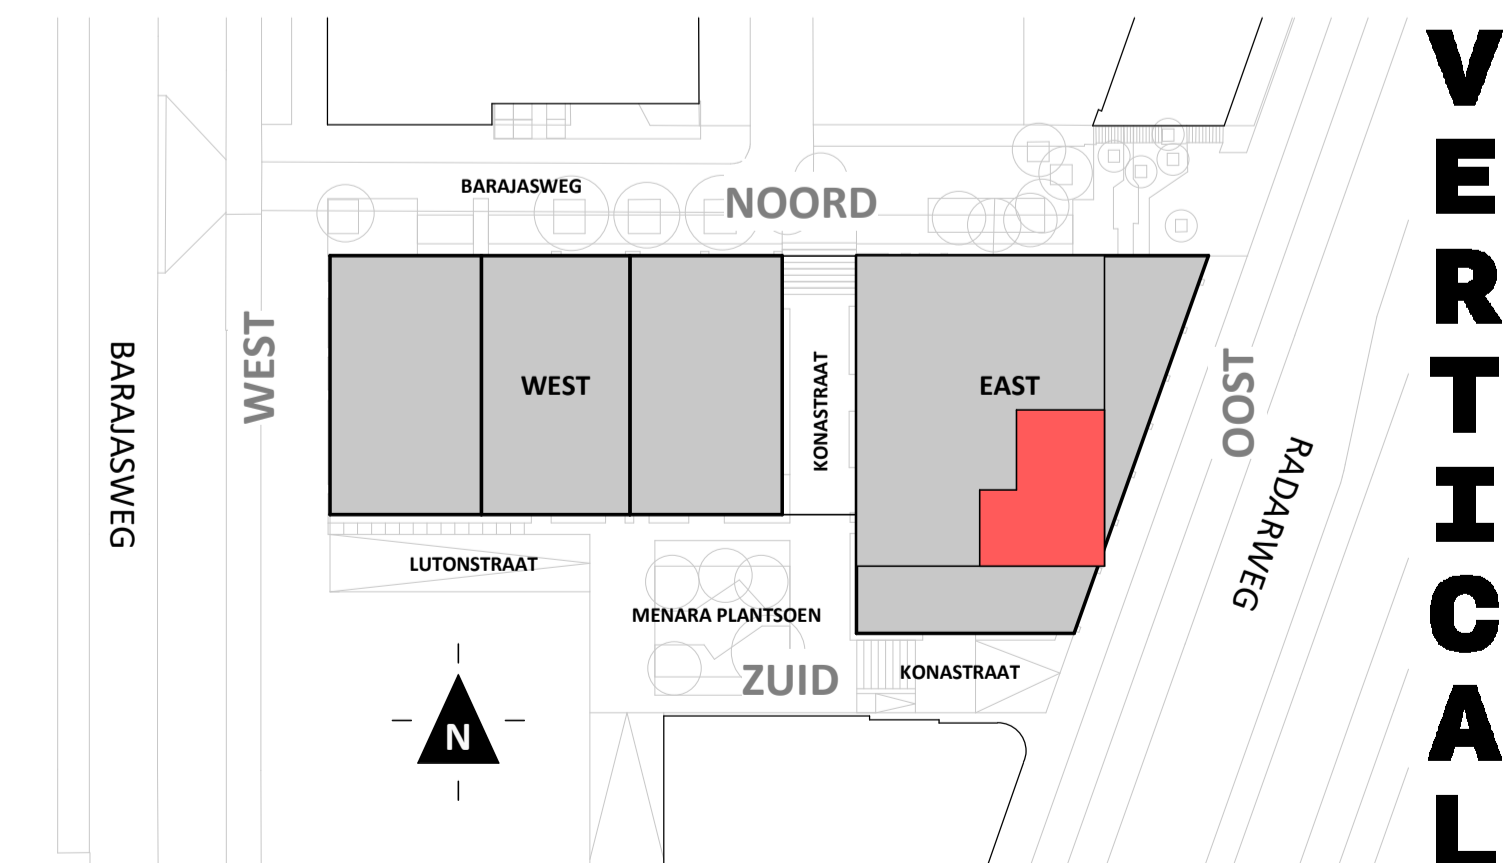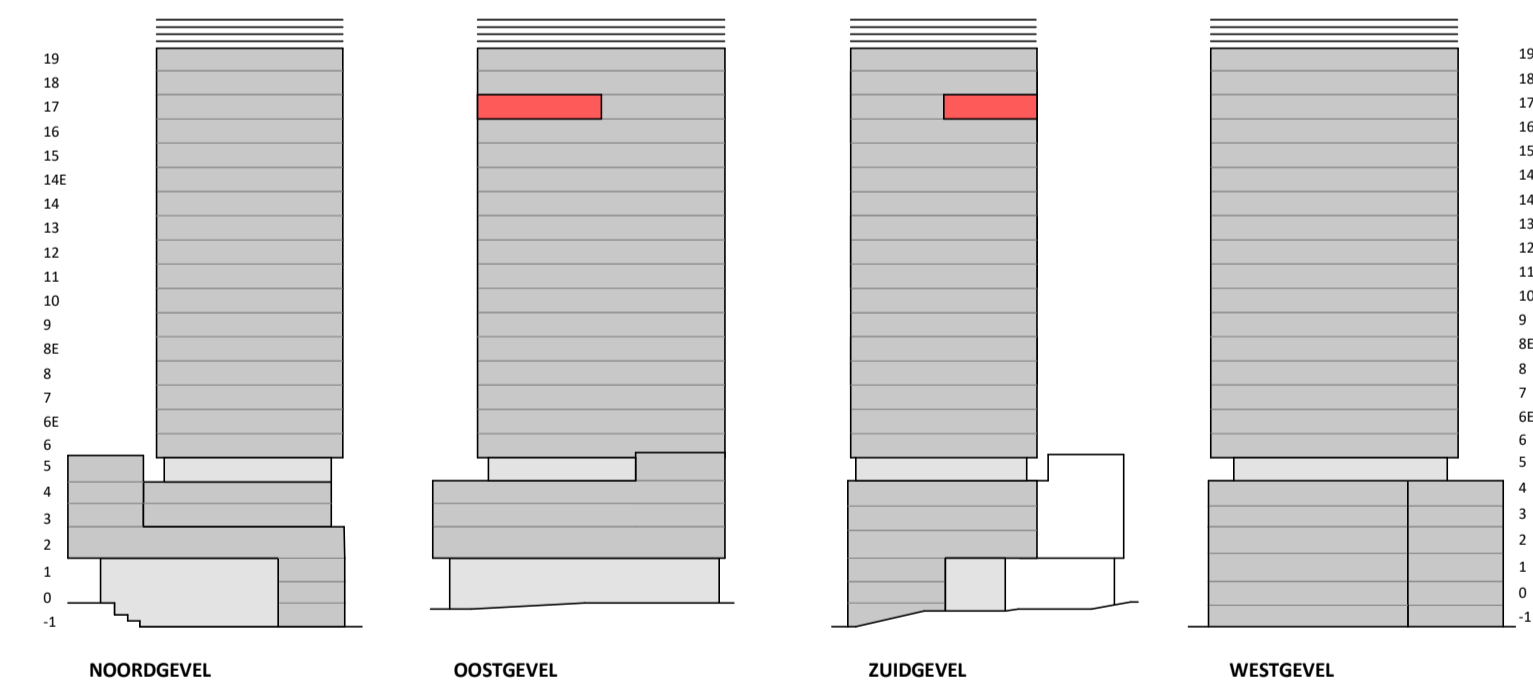

VERTICAL

Disclaimer:
- gevelindeling, kleurweergave en groenweergave indicatief, materialen en renvoer conform technische omschrijving;
- situatie indicatief en straatnamen voorlopig. Het aansluitend openbaar gebied is nog in ontwikkeling en valt buiten de verantwoordelijkheid van de ondernemer;
- maatvoeringen in de tekening betreffen circa maten in centimeters.

heijmans
amsterdamvertical.com

project: **Vertical**
Amsterdam - Sloterdijk
onderdeel: Bouwnummer 42
(formaat) schaal: zie tekening

datum: 12-02-2019
wijziging:
status: DO+
tekening nr: BNR42-REGULAR