


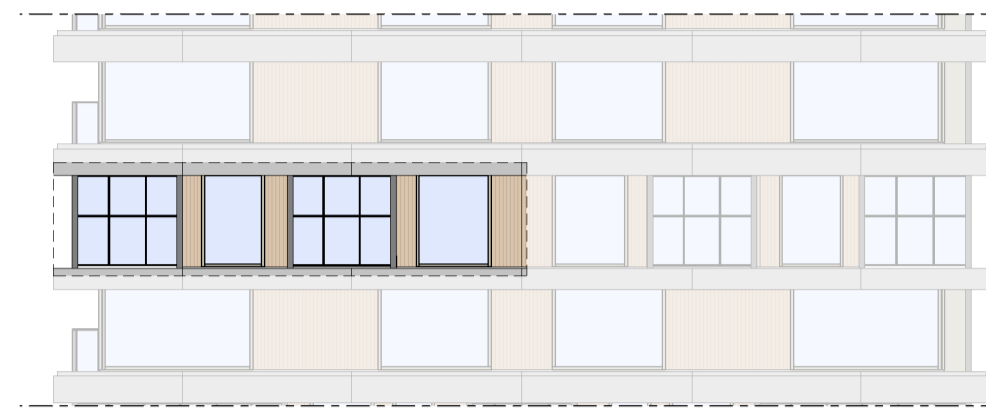

Regular

1 : 50




Noordgevel

1 : 200



Oostgevel



1 : 200

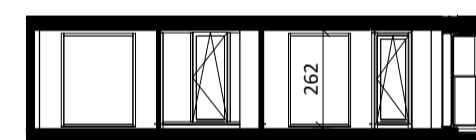

Doorsnede regular

1 : 200

## BOUWNUMMER 45 16<sup>e</sup> VERDIEPING

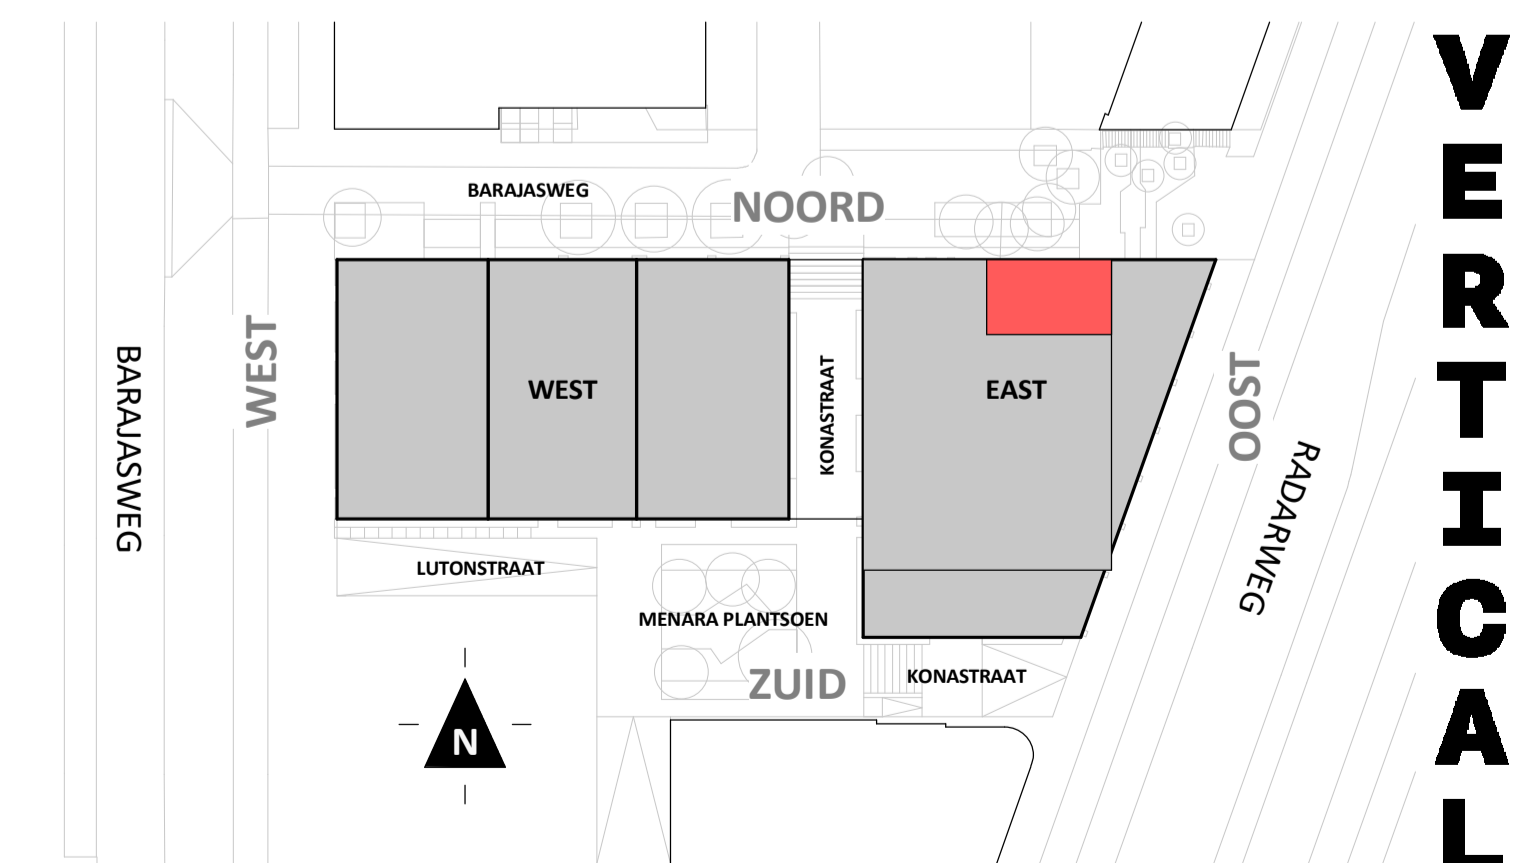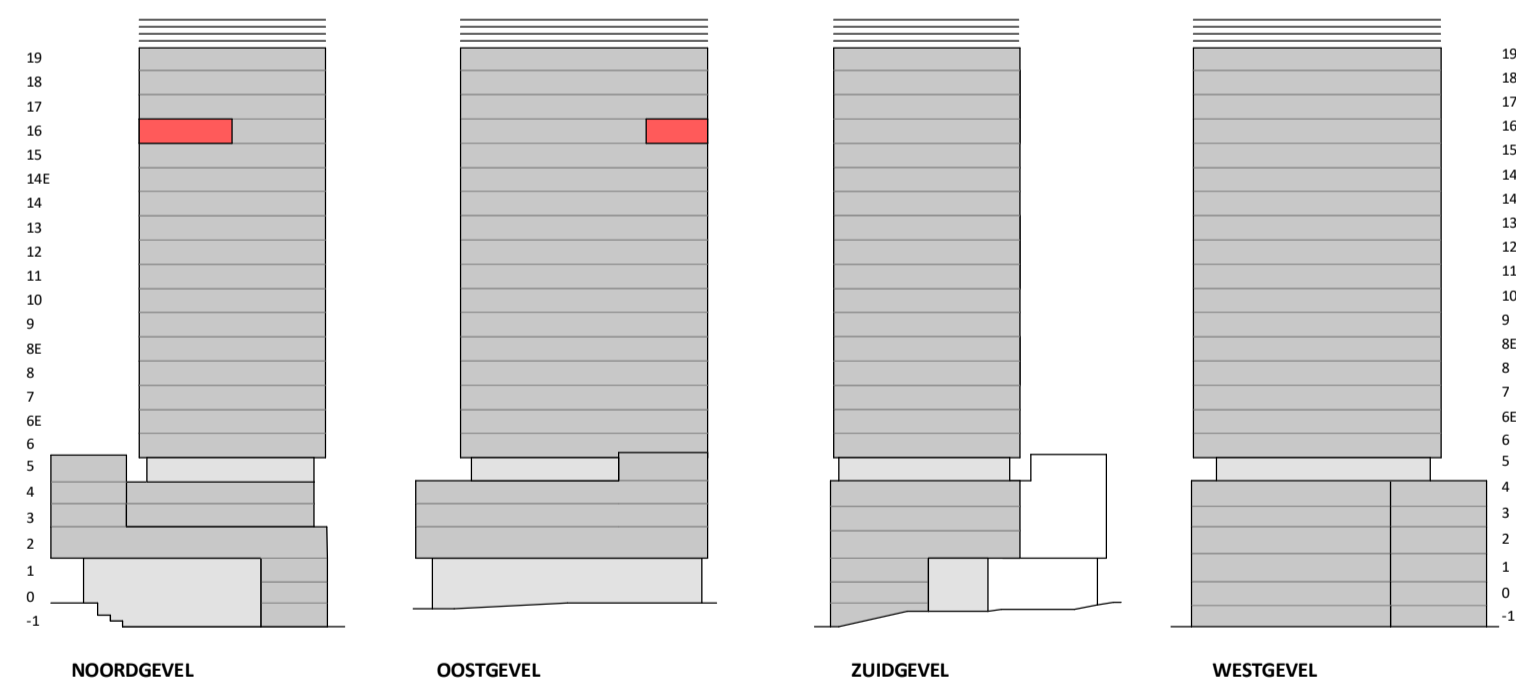

**VERTICAL**

Disclaimer:  
 - gevelindeling, kleurweergave en groenweergave indicatief, materialen en renvoi conform technische omschrijving;  
 - situatie indicatief en straatnamen voorlopig. Het aansluitend openbaar gebied is nog in ontwikkeling en valt buiten de verantwoordelijkheid van de ondernemer;  
 - maatvoeringen in de tekening betreffen circa maten in centimeters.