




Regular
1:50

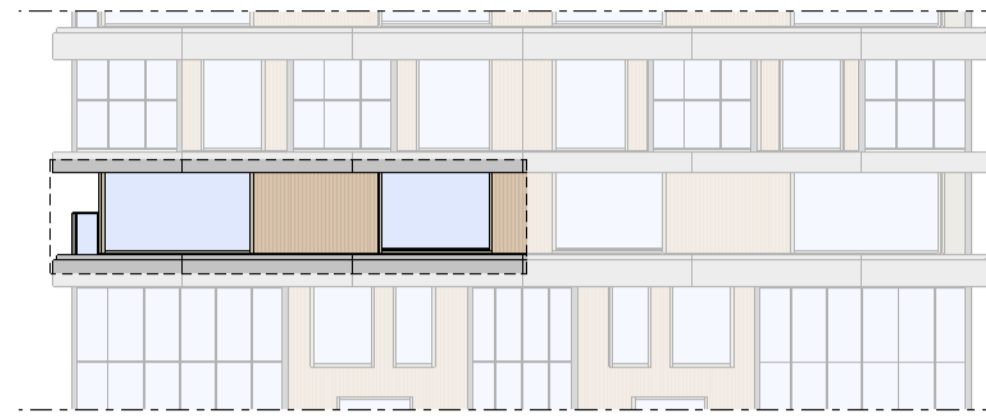

Noordgevel
1:200

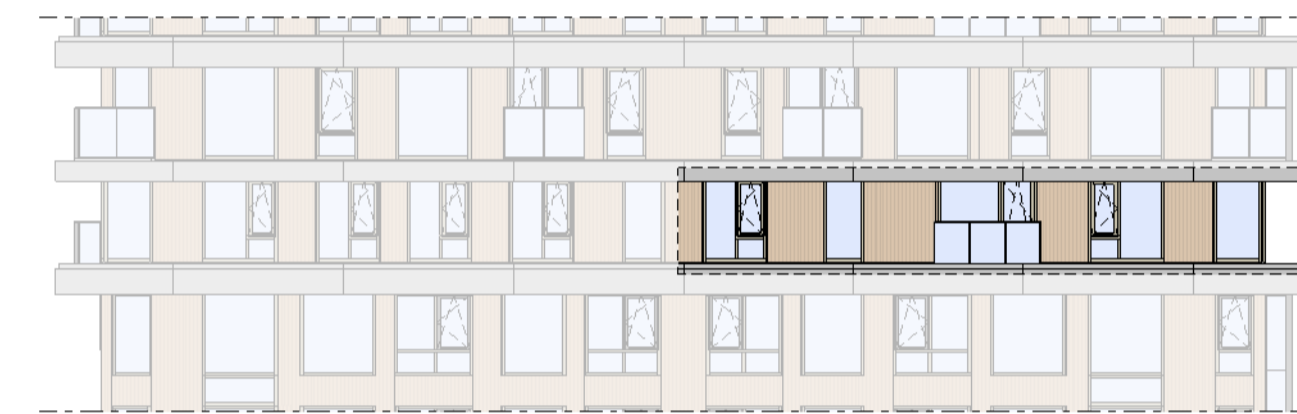


Oostgevel
1:200

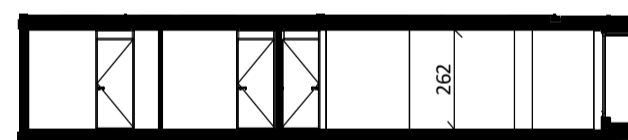

Doorsnede
1:200

BOUWNUMMER 53 15^e VERDIEPING

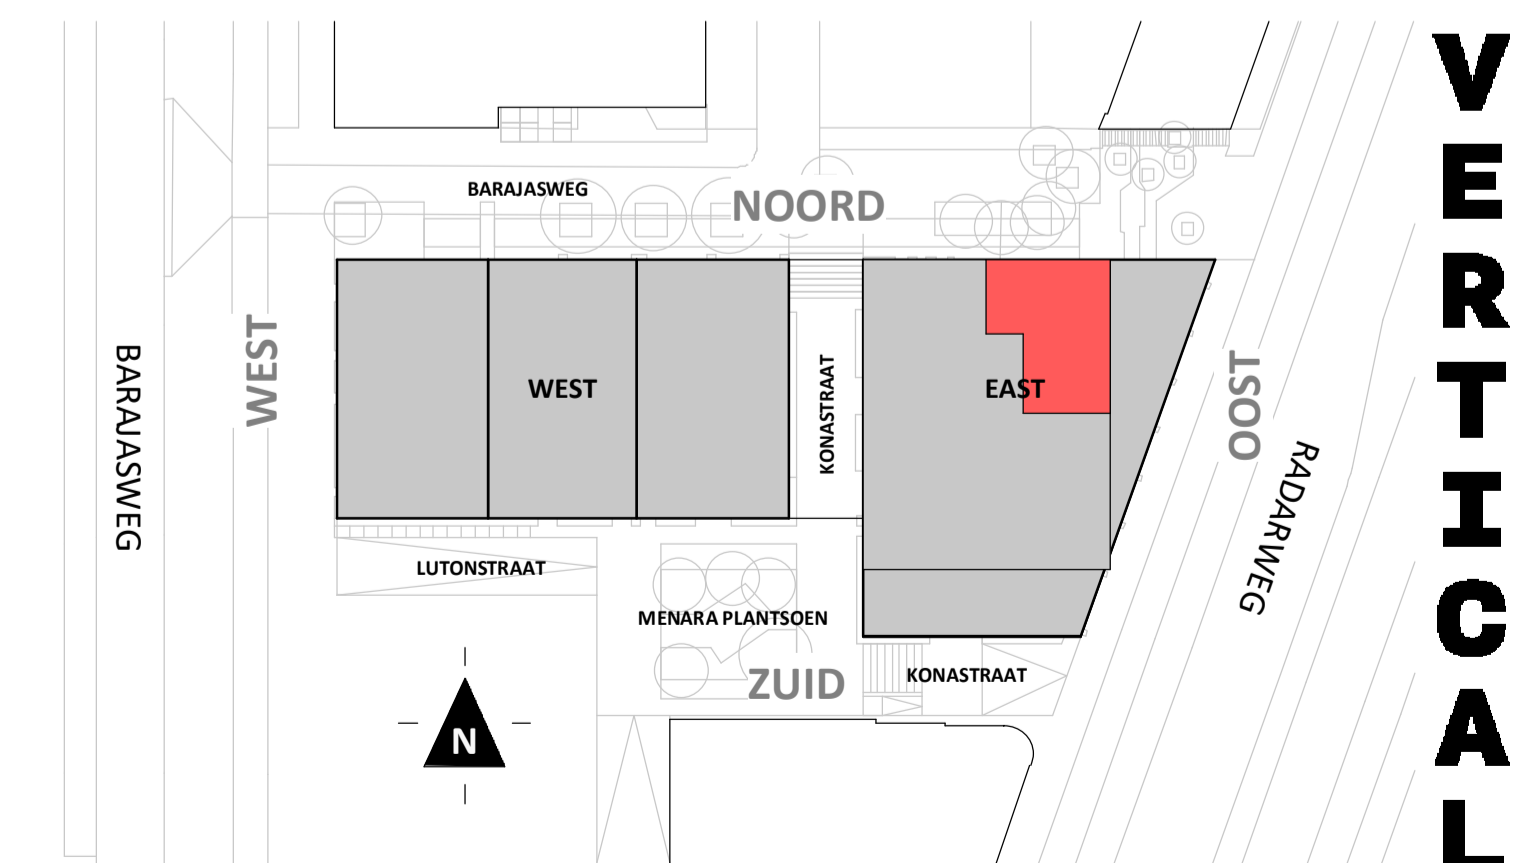

VERTICAL

Disclaimer:
 - gevelindeling, kleurweergave en groenweergave indicatief, materialen en renvoi conform technische omschrijving;
 - situatie indicatief en straatnamen voorlopig. Het aansluitend openbaar gebied is nog in ontwikkeling en valt buiten de verantwoordelijkheid van de ondernemer;
 - maatvoeringen in de tekening betreffen circa maten in centimeters.