



Regular  
1 : 50

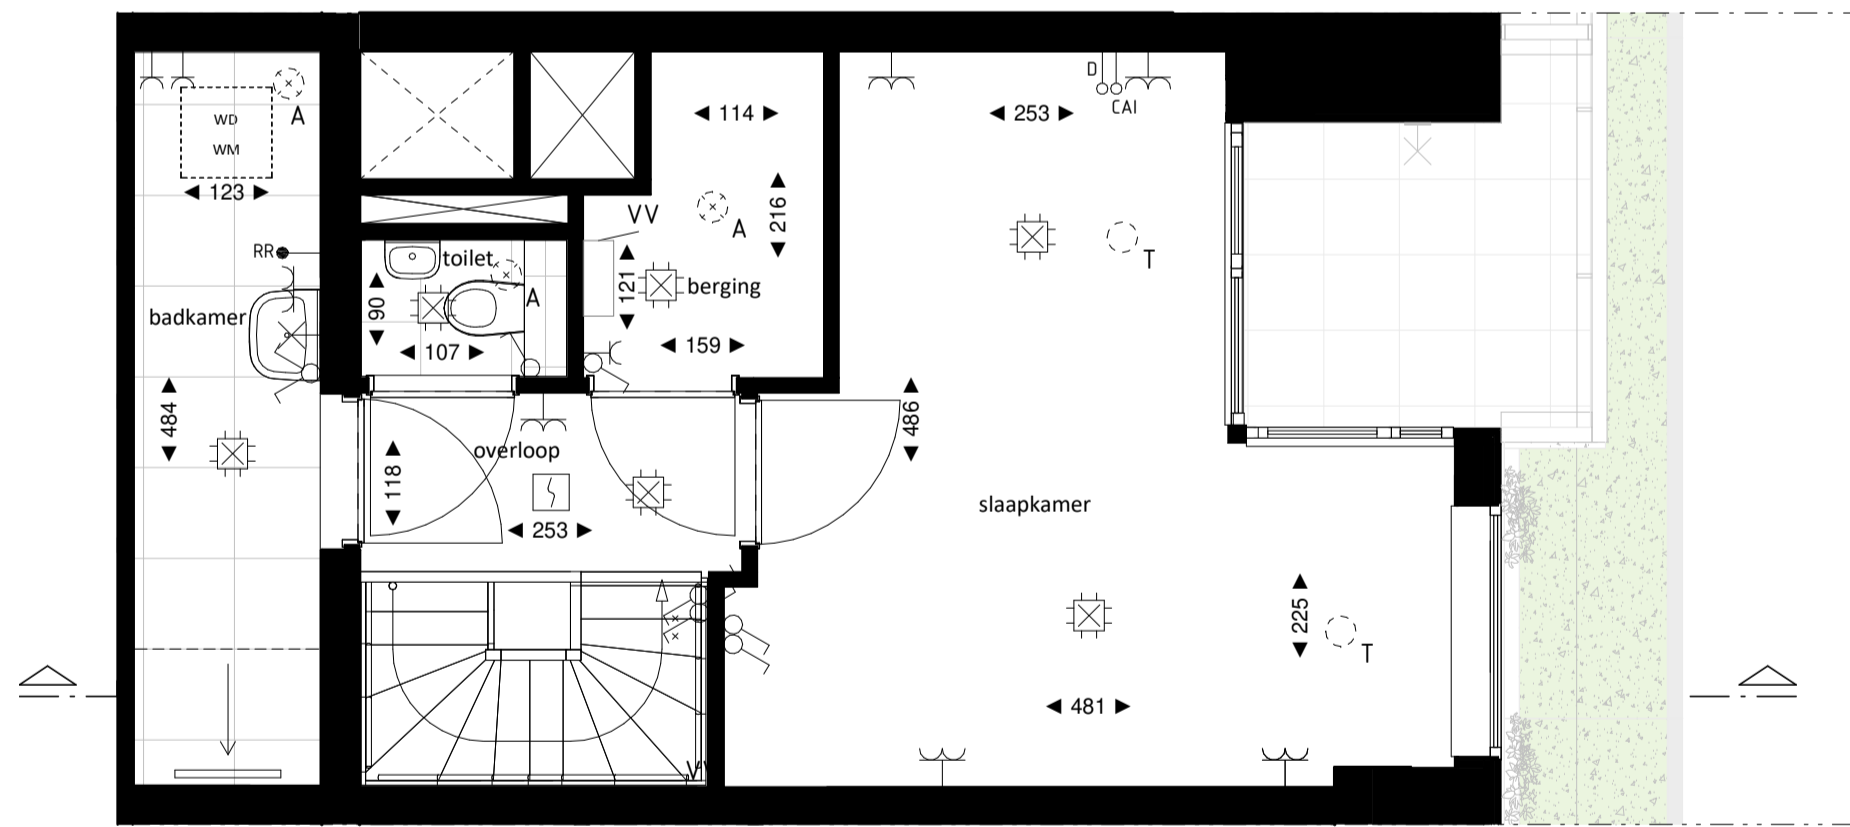

Oostgevel  
1 : 200




Regular entresol  
1 : 50

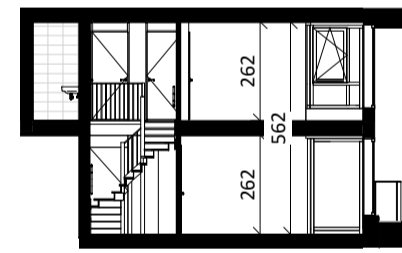

Doorsnede  
1 : 200

### BOUWNUMMER 60 14<sup>e</sup> VERDIEPING EN 14<sup>e</sup> ENTRESOL

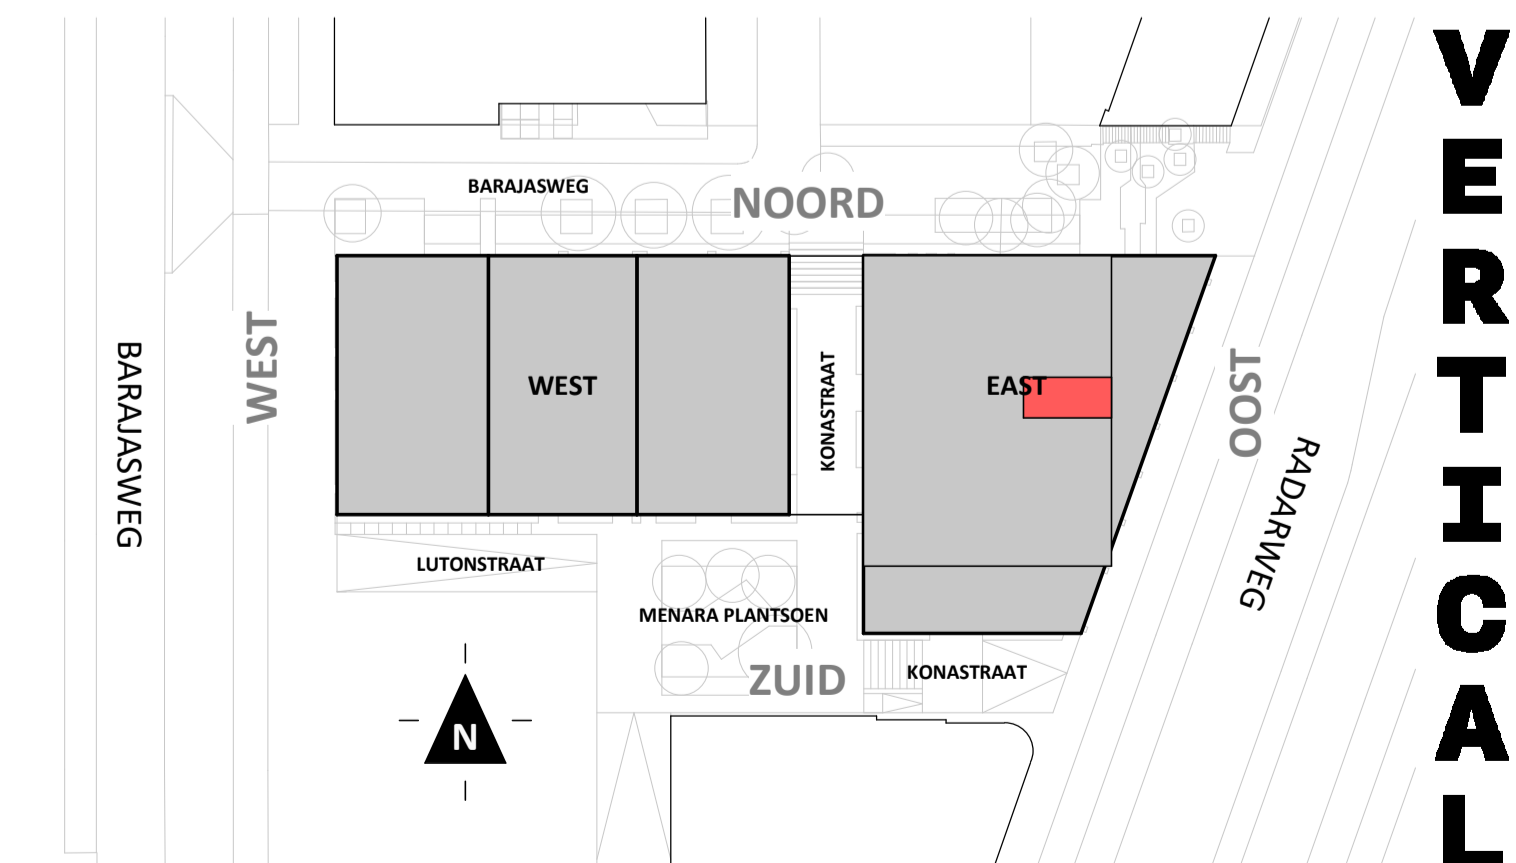

**VERTICAL**

Disclaimer:  
- gevelindeling, kleurweergave en groenweergave indicatief, materialen en renvoer conform technische omschrijving;  
- situatie indicatief en straatnamen voorlopig. Het aansluitend openbaar gebied is nog in ontwikkeling en valt buiten de verantwoordelijkheid van de ondernemer;  
- maatvoeringen in de tekening betreffen circa maten in centimeters.