



Regular

1:50

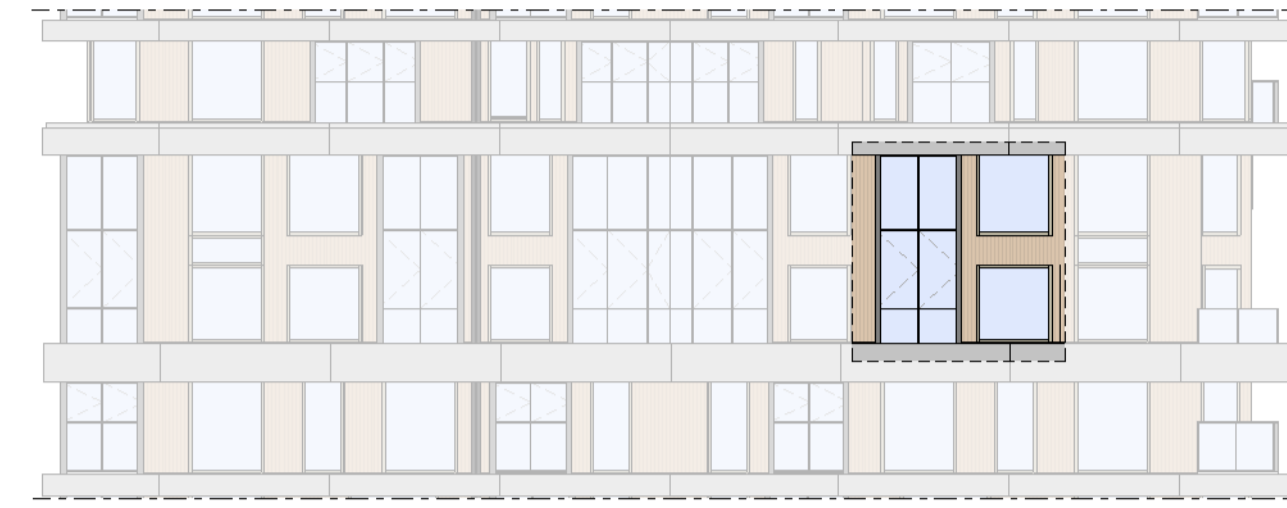


Westgevel

1:200

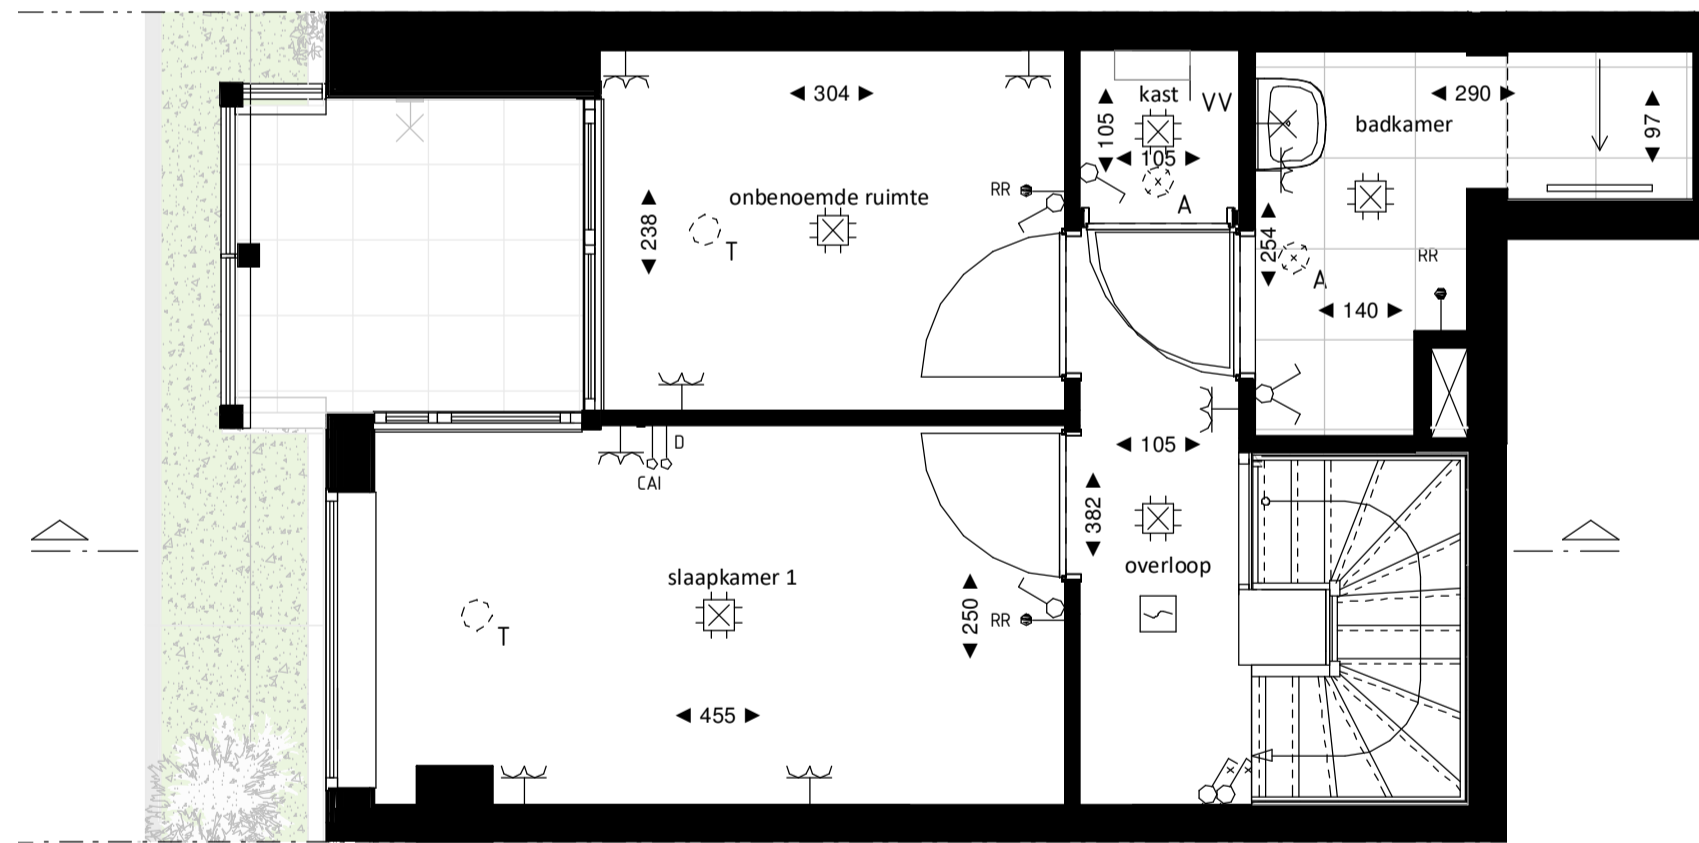

Regular entresol


1:50

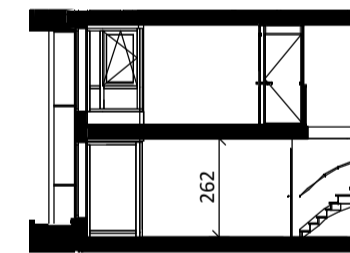

Doorsnede

1:200

BOUWNUMMER 64 14^e VERDIEPING EN 14^e ENTRESOL

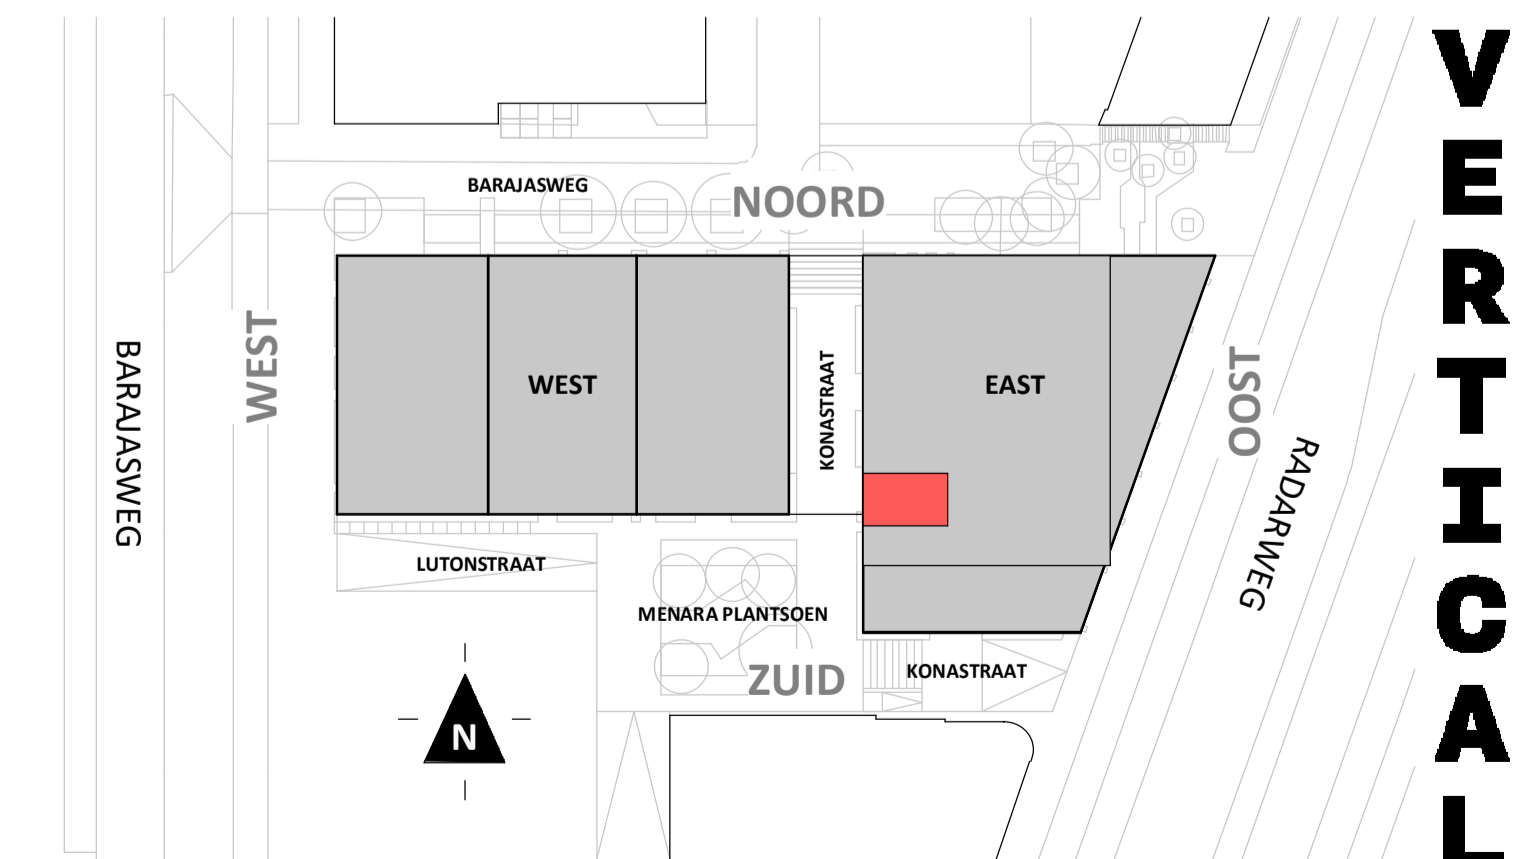

VERTICAL

Disclaimer:
 - gevelindeling, kleurweergave en groenweergave indicatief, materialen en renvooi conform technische omschrijving;
 - situatie indicatief en straatnamen voorlopig. Het aansluitend openbaar gebied is nog in ontwikkeling en valt buiten de verantwoordelijkheid van de ondernemer;
 - maatvoeringen in de tekening betreffen circa maten in centimeters.