



Regular

1 : 50

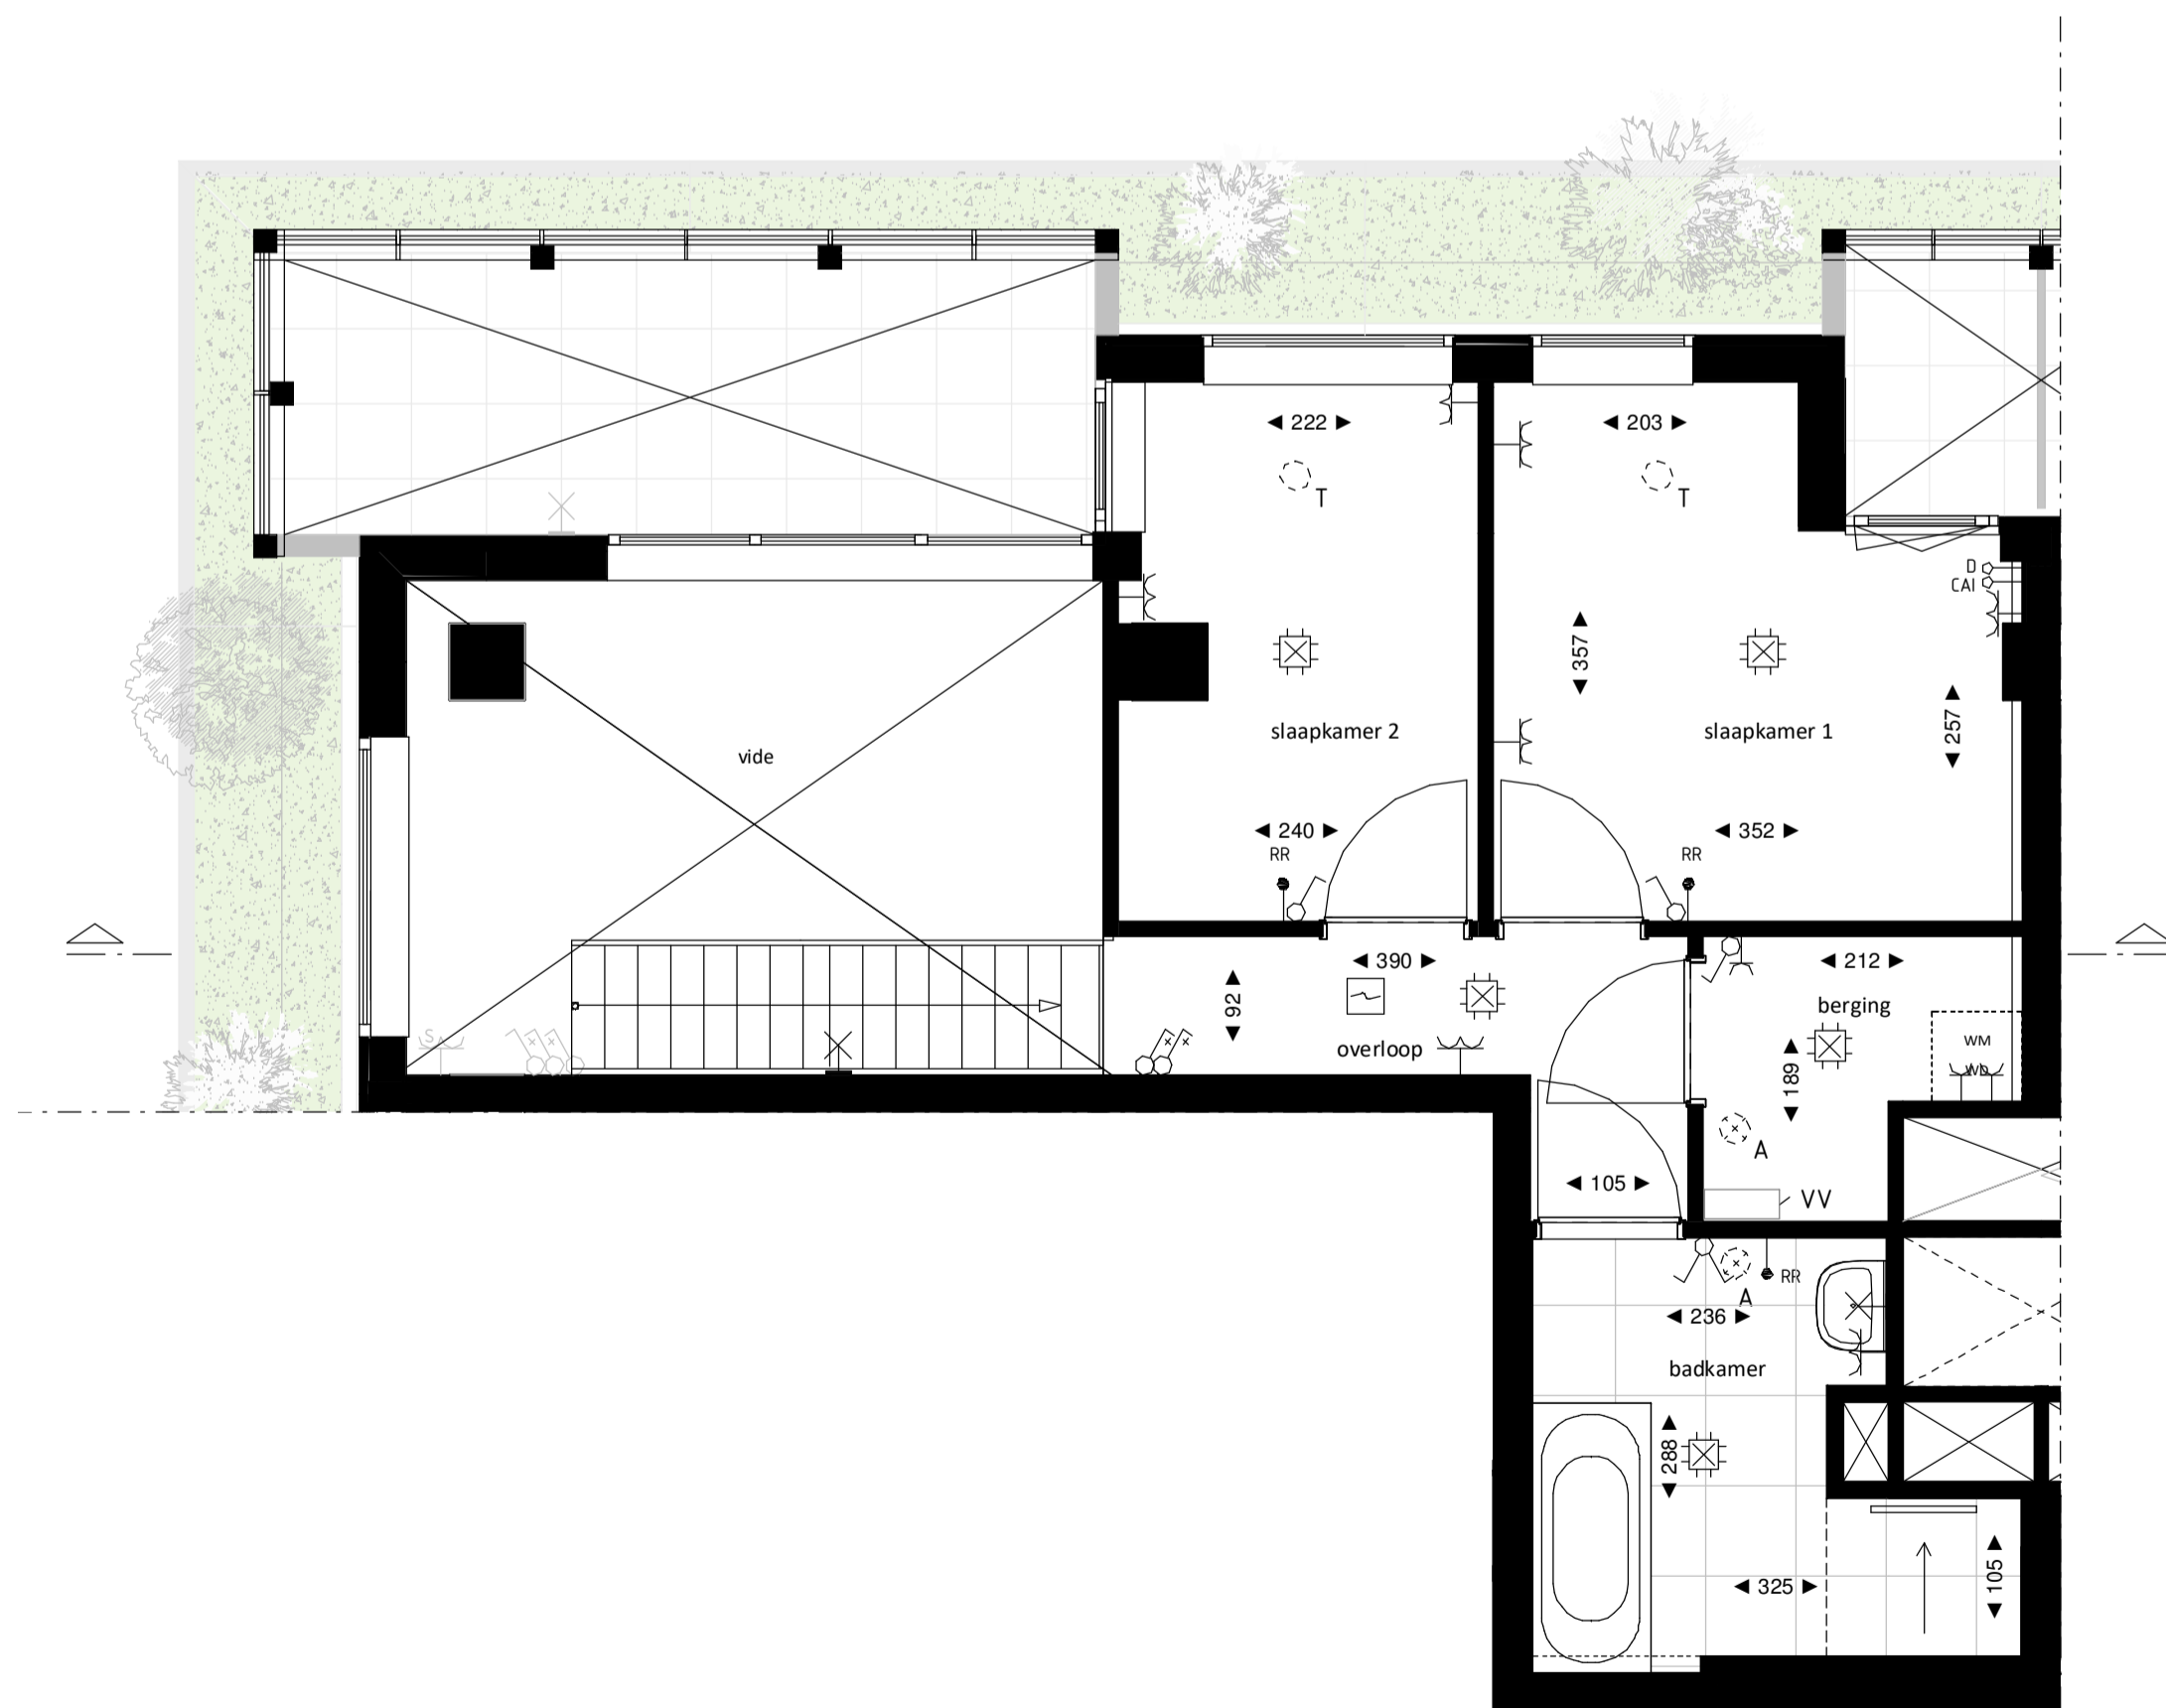

Regular entresol

1 : 50

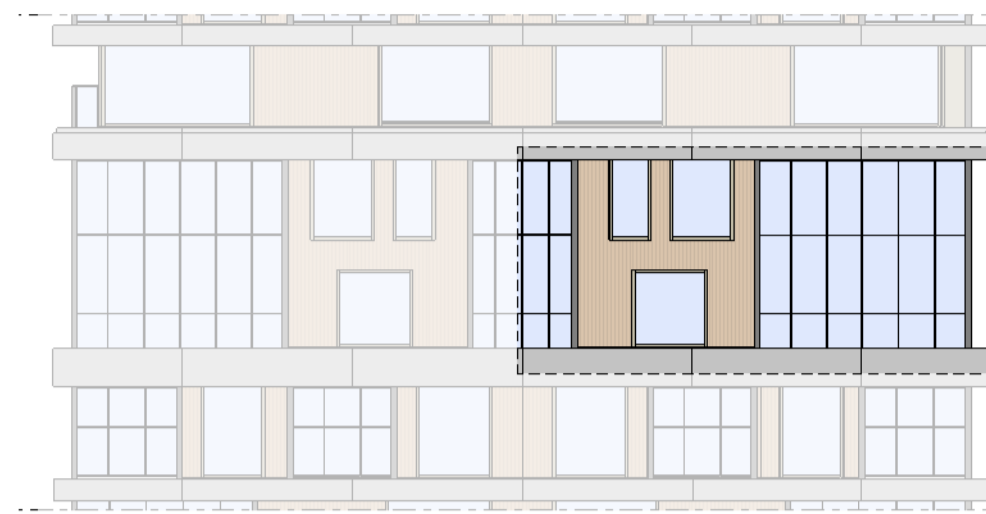


Noordgevel

1 : 200



Westgevel

1 : 200

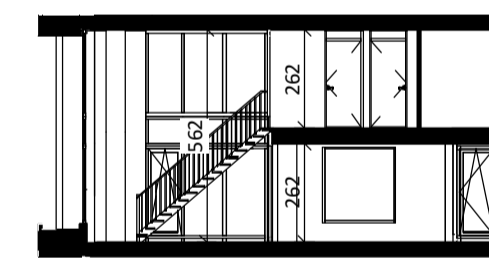


Doorsnede

1 : 200

## BOUWNUMMER 68

14<sup>e</sup> VERDIEPING EN 14<sup>e</sup> ENTRESOL

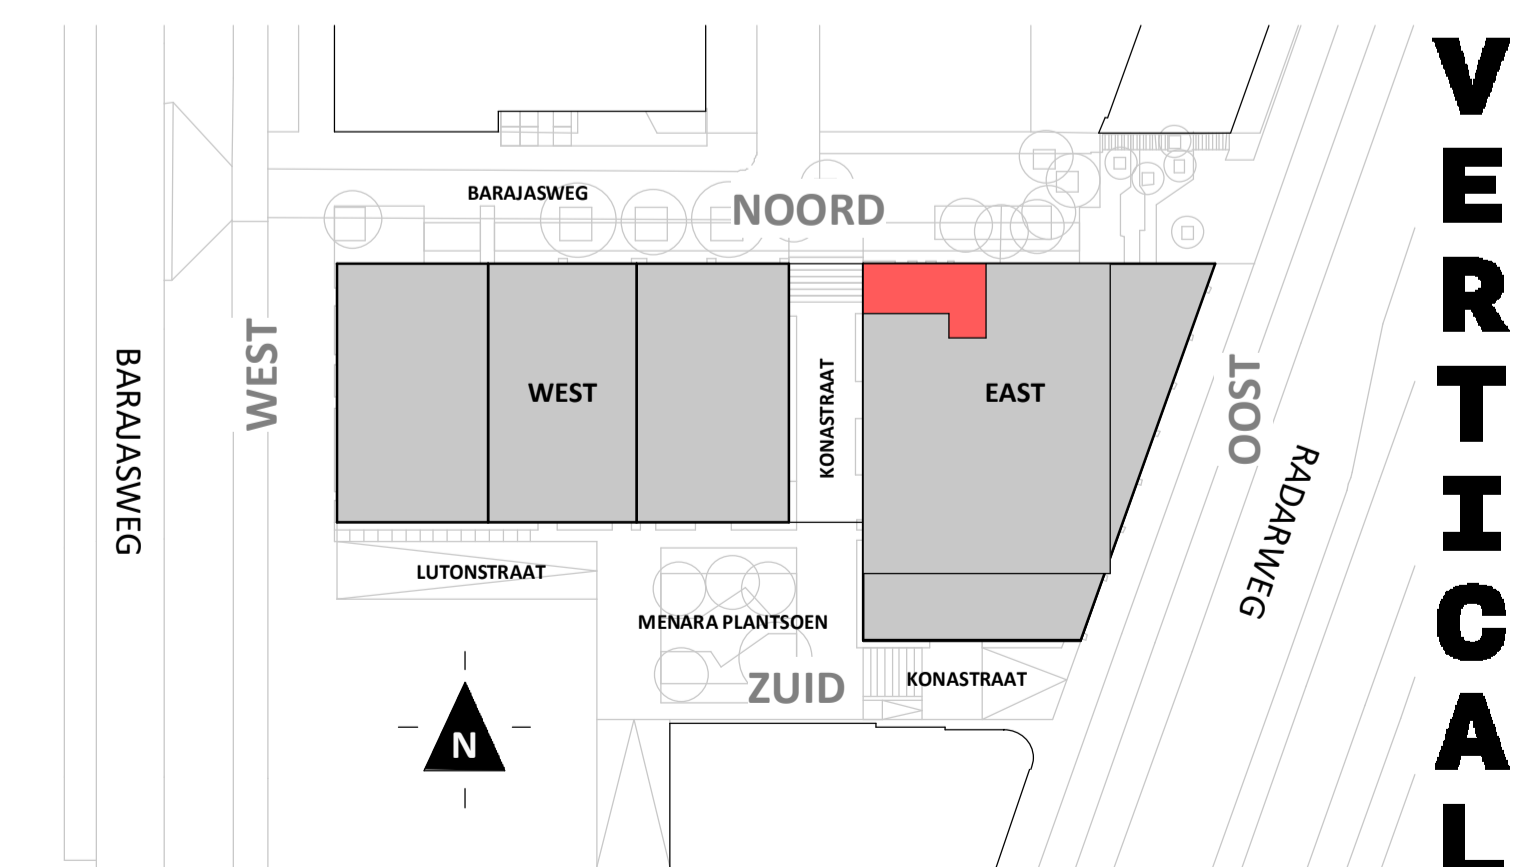

**VERTICAL**

**Vertical**  
amsterdamvertical.com

project: **Vertical**  
Amsterdam - Sloterdijk

onderdeel: **Bouwnummer 68**  
(formaat) schaal: zie tekening

datum: 07-11-2018  
wijziging:  
status: verkooptekening  
tekening nr.: BNR68-REGULAR

**Disclaimer:**  
- gevelindeling, kleurweergave en groenweergave indicatief, materialen en renvooi conform technische omschrijving;  
- situatie indicatief en straatnamen voorlopig. Het aansluitend openbaar gebied is nog in ontwikkeling en valt buiten de verantwoordelijkheid van de ondernemer;  
- maatvoeringen in de tekening betreffen circa maten in centimeters.