


Regular
1 : 50



Noordgevel
1 : 200




Westgevel
1 : 200

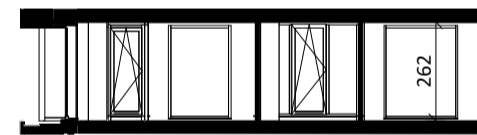

Doorsnede regular
1 : 200

BOUWNUMMER 76 13^e VERDIEPING

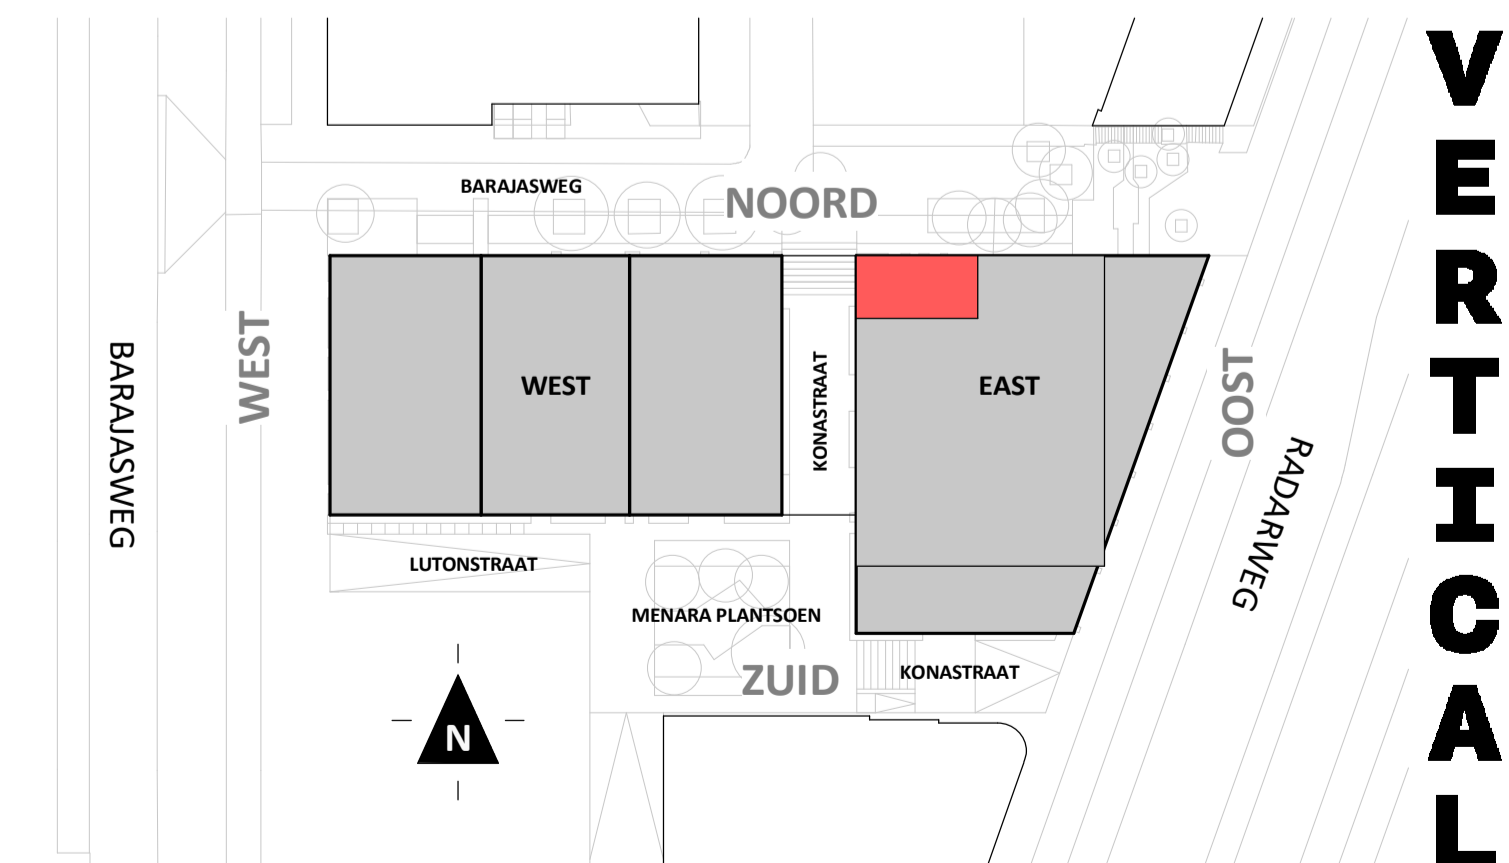

Disclaimer:
 - gevelindeling, kleurweergave en groenweergave indicatief, materialen en renvoer conform technische omschrijving;
 - situatie indicatief en straatnamen voorlopig. Het aansluitend openbaar gebied is nog in ontwikkeling en valt buiten de verantwoordelijkheid van de ondernemer;
 - maatvoeringen in de tekening betreffen circa maten in centimeters.