



Regular
1 : 50

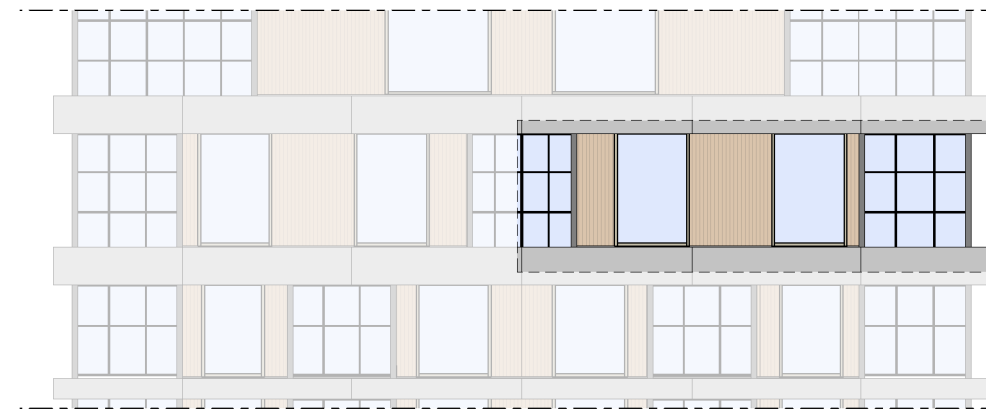

Noordgevel
1 : 200




Westgevel
1 : 200

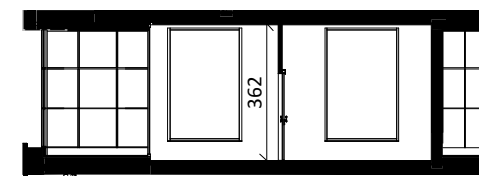

Doorsnede regular
1 : 200

BOUWNUMMER 86 11^e VERDIEPING

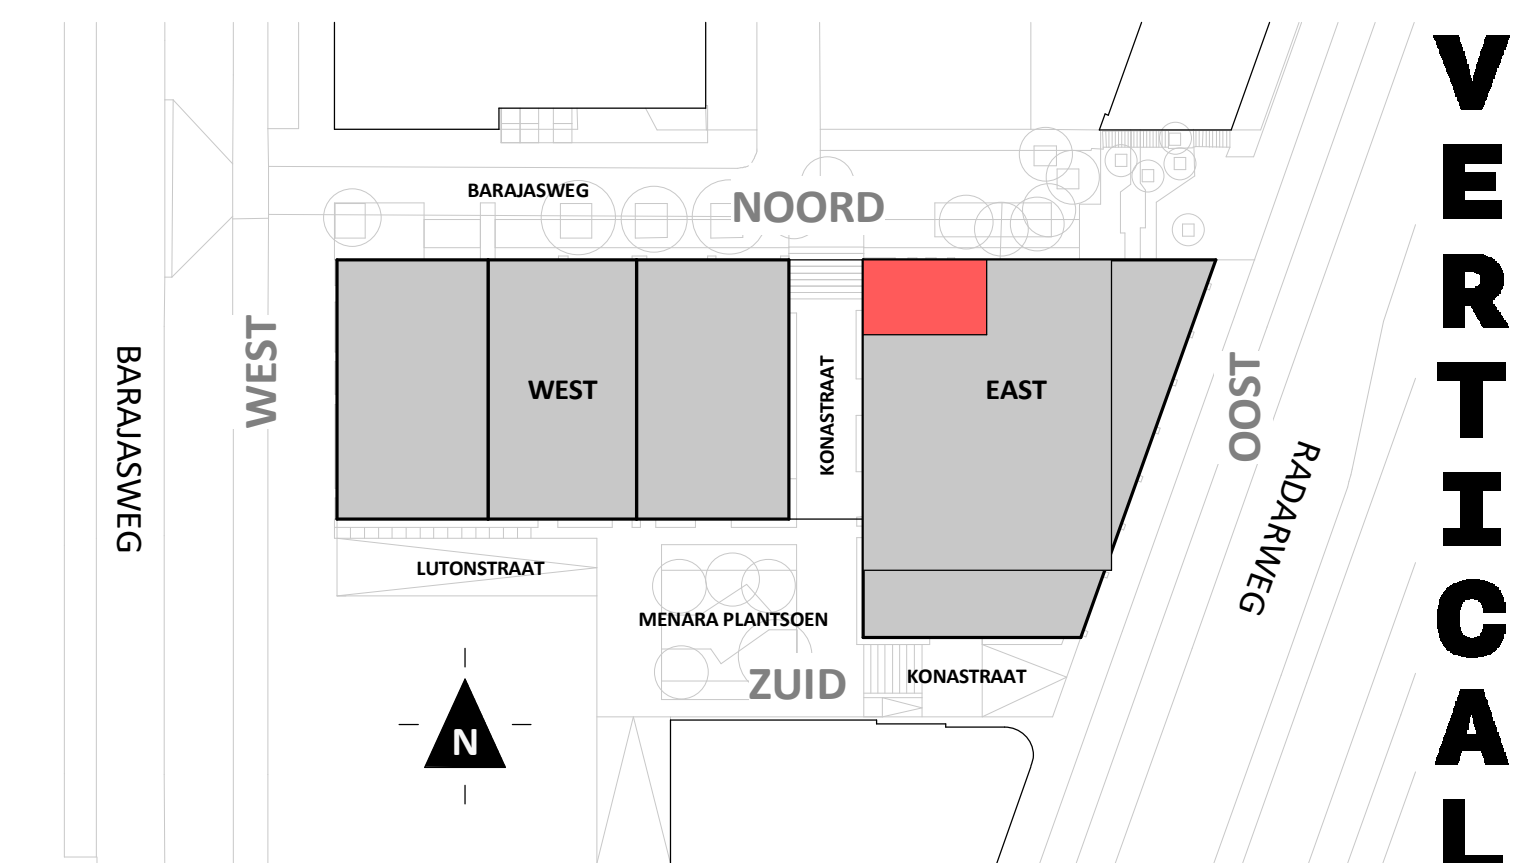

Disclaimer:
- gevelindeling, kleurweergave en groenweergave indicatief, materialen en renvoer conform technische omschrijving;
- situatie indicatief en straatnamen voorlopig. Het aansluitend openbaar gebied is nog in ontwikkeling en valt buiten de verantwoordelijkheid van de ondernemer;
- maatvoeringen in de tekening betreffen circa maten in centimeters.

heijmans
amsterdamvertical.com

project: Vertical
Amsterdam - Sloterdijk
onderdeel: Bouwnummer 86
(formaat) schaal: zie tekening

datum: 06-12-2019
wijziging:
status: verkooptekening
tekening nr: BNR86

VERTICAL