


Plattegrond

1 : 50



Oostgevel

1 : 200

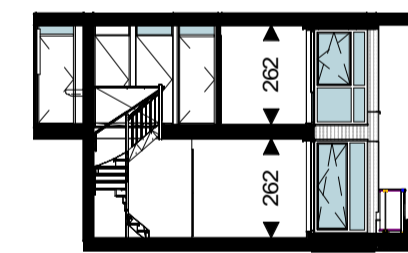

Doorsnede



1 : 200



Plattegrond entresol

1 : 50

BOUWNUMMER 113
6^e VERDIEPING EN 6^e ENTRESOL

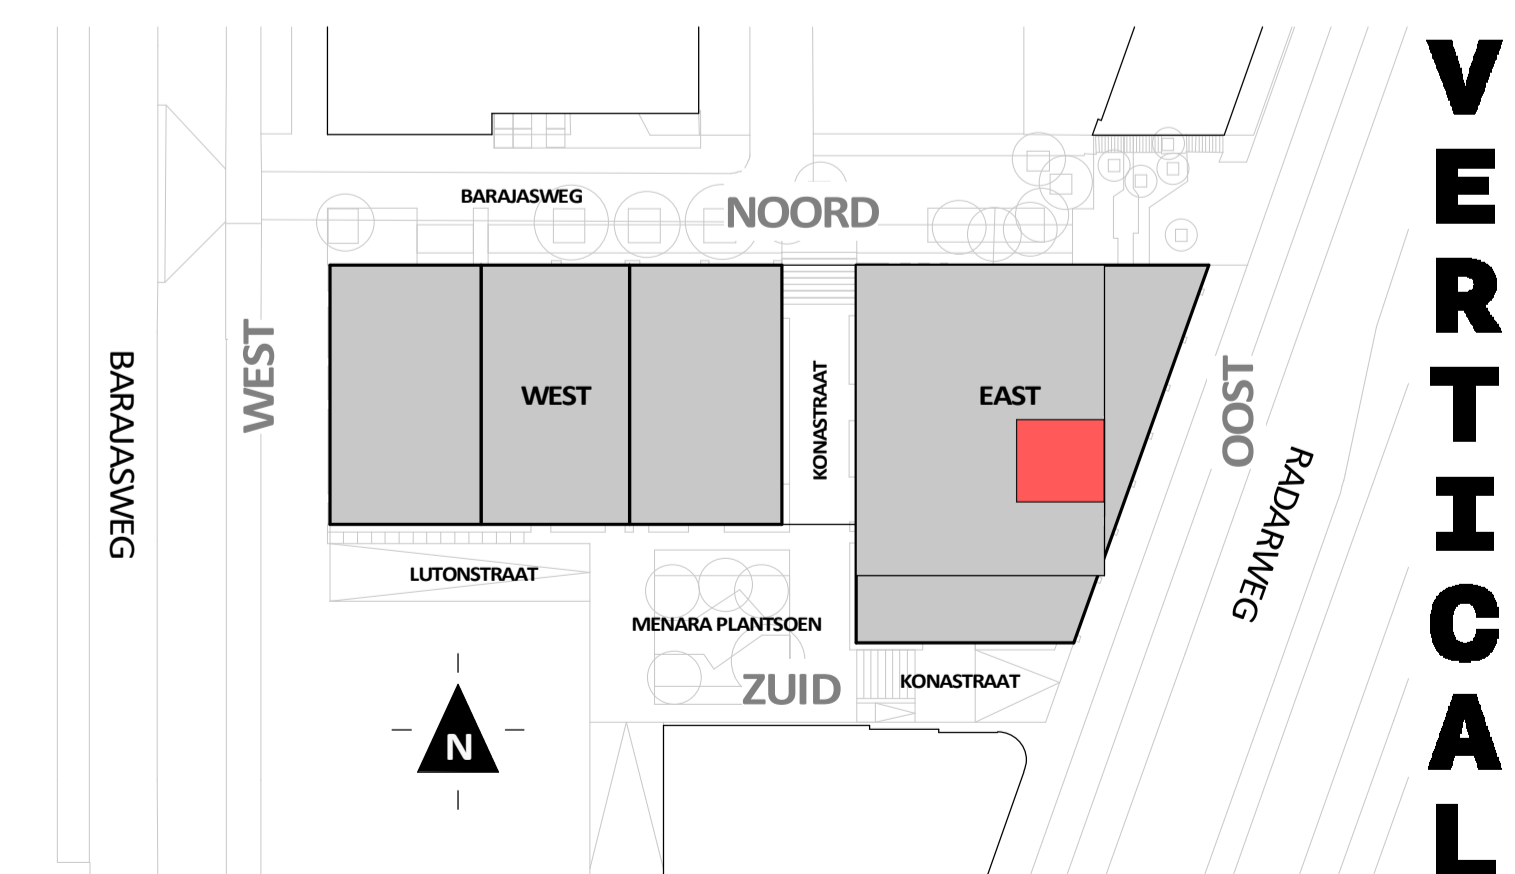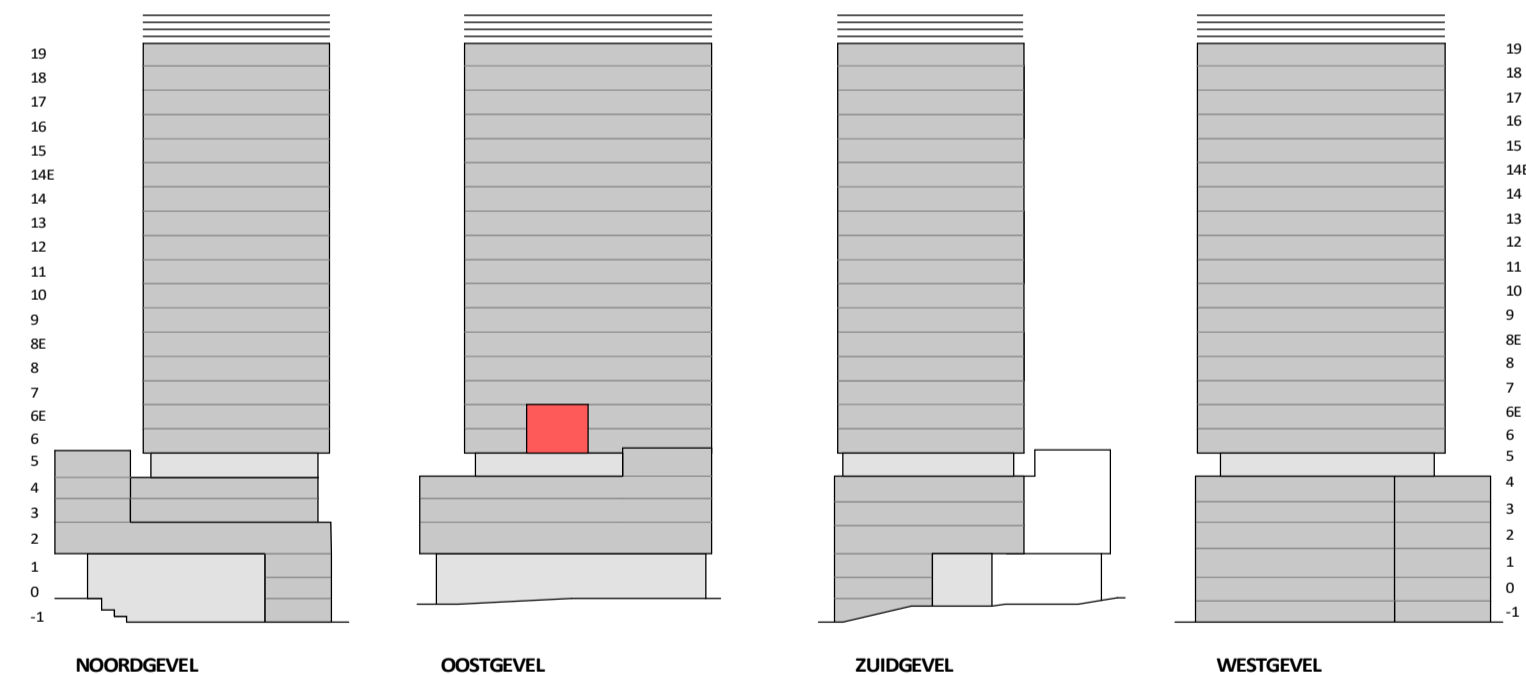

VERTICAL

Disclaimer:
- gevelindeling, kleurweergave en groenweergave indicatief, materialen en renvooi conform technische omschrijving;
- situatie indicatief en straatnamen voorlopig. Het aansluitend openbaar gebied is nog in ontwikkeling en valt buiten de verantwoordelijkheid van de ondernemer;
- maatvoeringen in de tekening betreffen circa maten in centimeters.
- installatiepunten zijn onderhevig aan nadere uitwerking wat mogelijk resulteert in wijzigingen van aantallen en posities.
- Exacte uitwerking wordt door ondernemer kenbaar gemaakt door middel van het verstrekken van de installatietekeningen van het betreffende appartement.
Deze mogelijke wijzigingen zullen geen deel uitmaken van de tekening en kunnen tot het vragen van mindere of meerdere kosten leiden.