

Doorsnede  
1 : 200

Plattegrond

1 : 50



Noordgevel

1 : 200



Westgevel

1 : 200



Oostgevel

1 : 200





Zuidgevel

1 : 200

## BOUWNUMMER 119

4<sup>e</sup> en 5<sup>e</sup> VERDIEPING

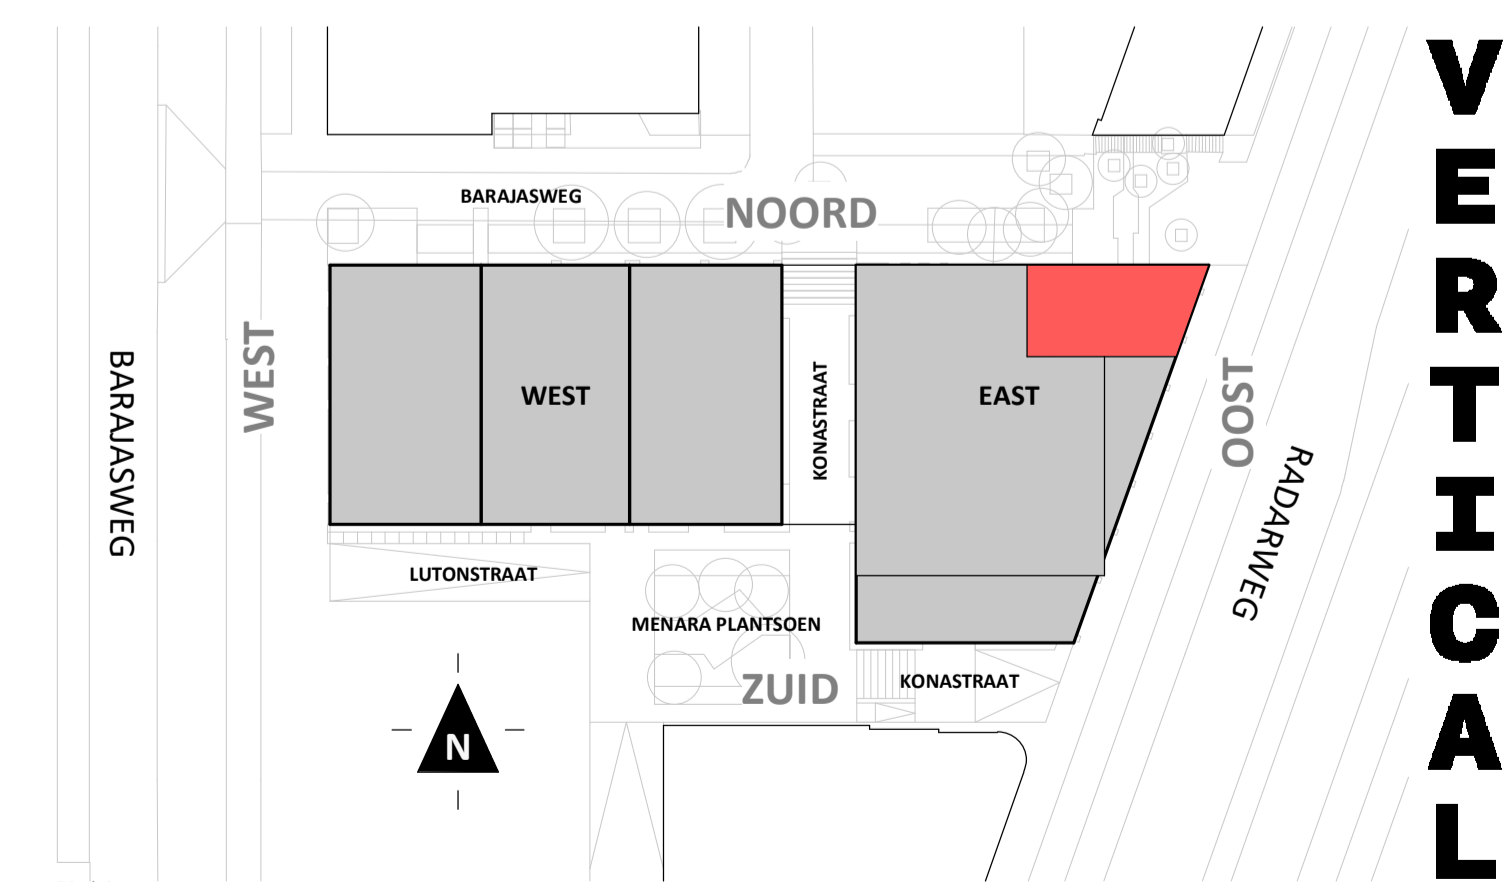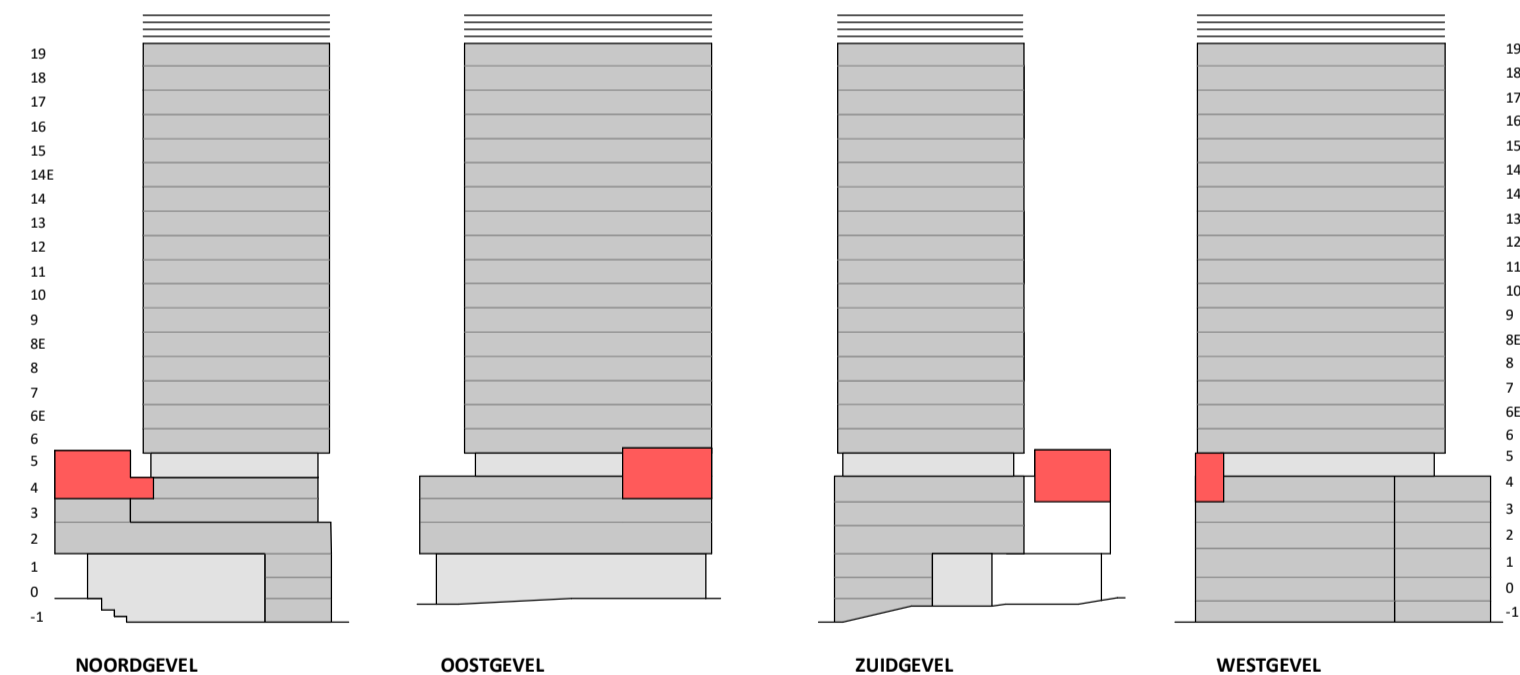

Disclaimer:

- gevelindeling, kleurweergave en groenweergave indicatief, materialen en renvooi conform technische omschrijving;
  - situatie indicatief en straatnamen voorlopig. Het aansluitend openbaar gebied is nog in ontwikkeling en valt buiten de verantwoordelijkheid van de ondernemer;
  - maatvoeringen in de tekening betreffen circa maten in centimeters.
  - installatiepunten zijn onderhevig aan nadere uitwerking wat mogelijk resulteert in wijzigingen van aantallen en posities.
  - Exacte uitwerking wordt door ondernemer kenbaar gemaakt door middel van het verstrekken van de installatietekeningen van het betreffende appartement.
- Deze mogelijke wijzigingen zullen geen der partijen recht geven tot het vragen van verrekking van mindere of meerdere kosten.

**heijmans**  
amsterdamvertical.com

project: Vertical  
Amsterdam - Sloterdijk  
onderdeel: Bouwnummer 119  
(formaat) schaal: zie tekening

wijziging: 25-06-2021  
status: verkooptekening  
tekening nr: BNR119A

VERTICAL