

Plattegrond

1 : 50




Noordgevel

1 : 200



Oostgevel


1 : 200

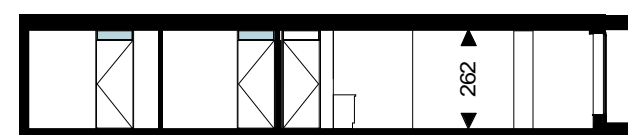


Doorsnede

1 : 200

## BOUWNUMMER 53 15<sup>e</sup> VERDIEPING

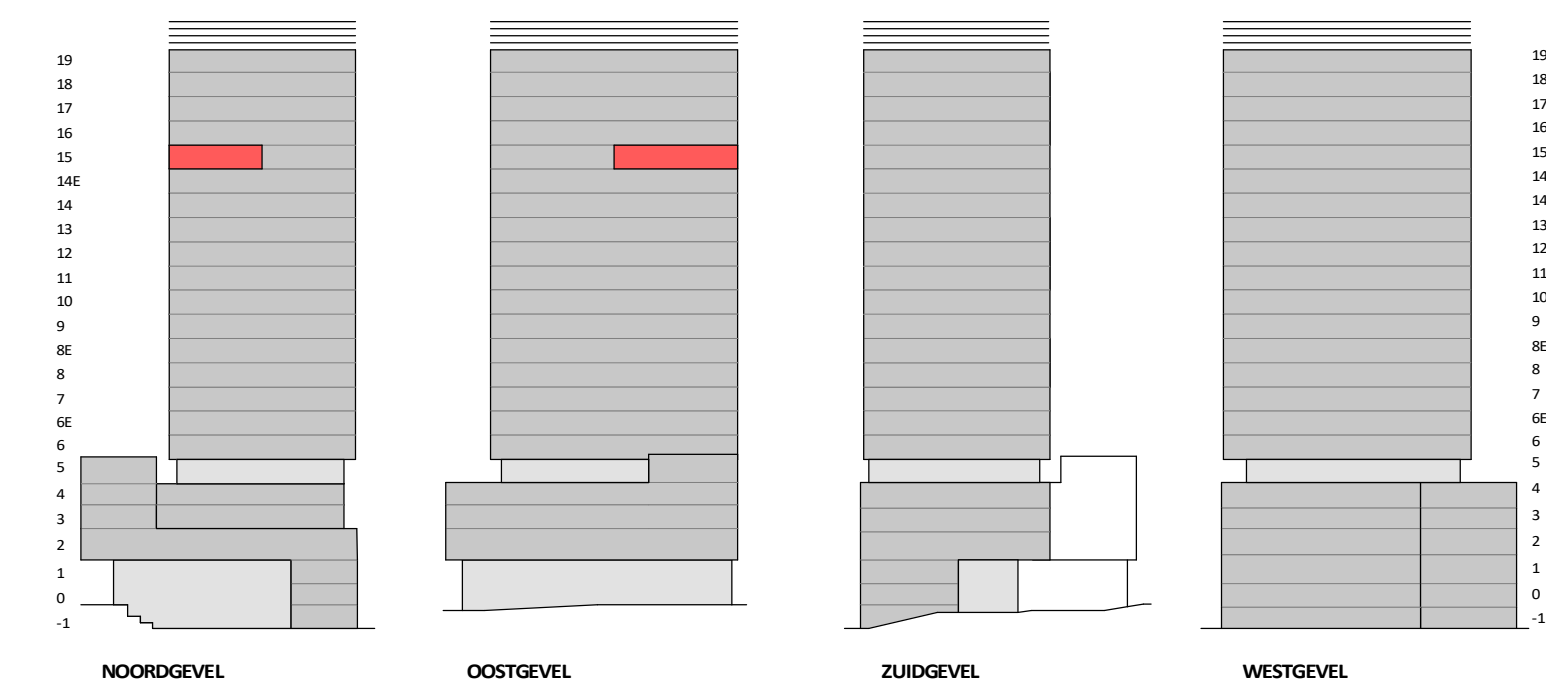

NOORDGEVEL OOSTGEVEL ZUIDGEVEL WESTGEVEL

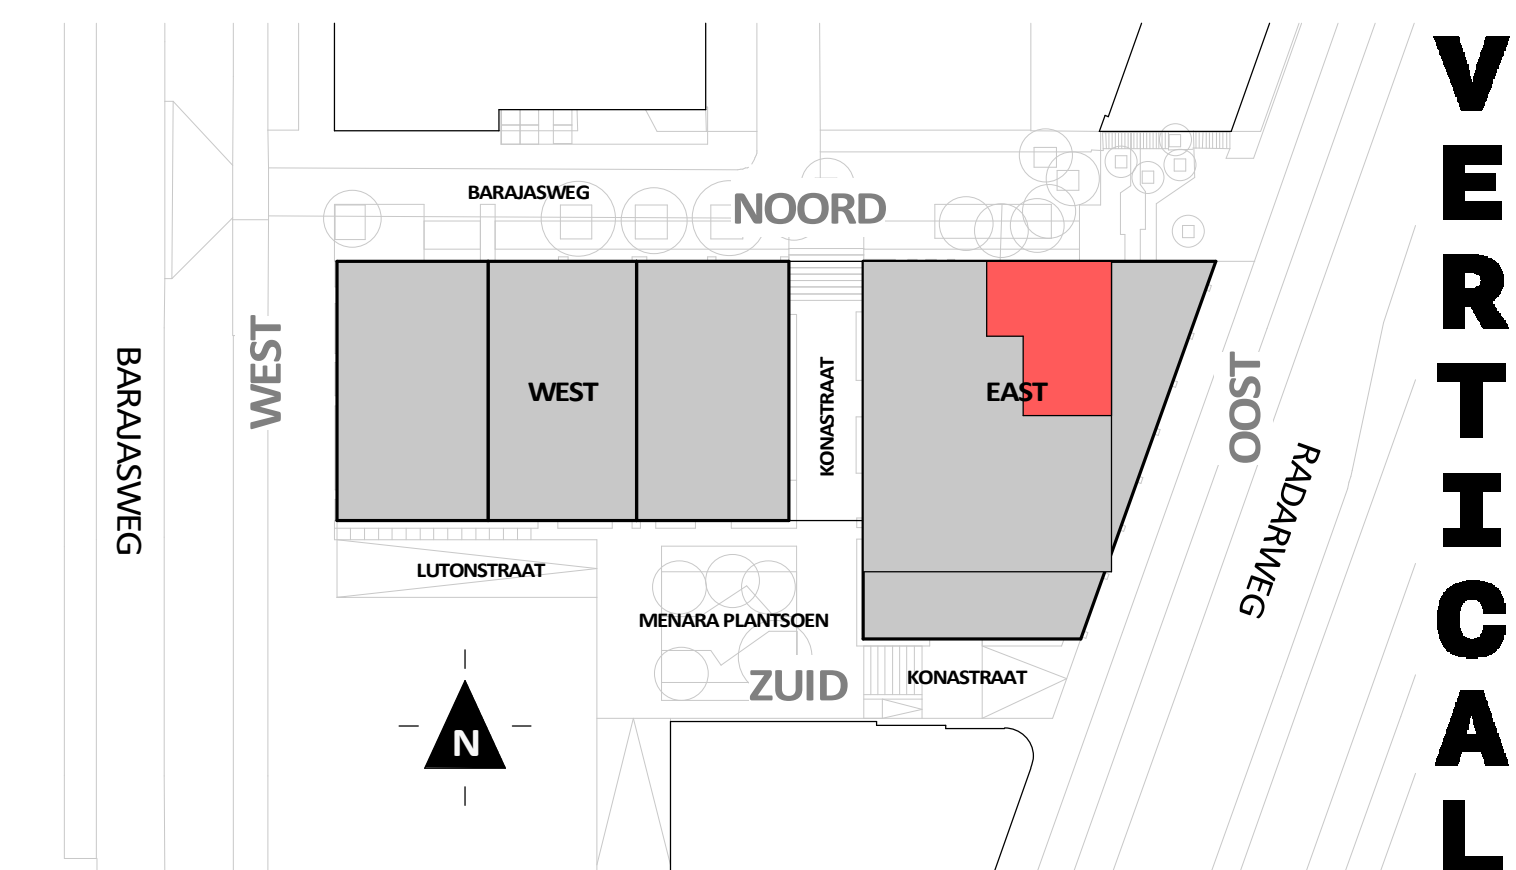

### Disclaimer:

- gevelindeling, kleurweergave en groenweergave indicatief, materialen en renvooi conform technische omschrijving;
  - situatie indicatief en straatnamen voorlopig. Het aansluitend openbaar gebied is nog in ontwikkeling en valt buiten de verantwoordelijkheid van de ondernemer;
  - maatvoeringen in de tekening betreffen circa maten in centimeters.
  - installatiepunten zijn onderhevig aan nadere uitwerking wat mogelijk resulteert in wijzigingen van aantallen en posities.
  - Exacte uitwerking wordt door ondernemer kenbaar gemaakt door middel van het verstreken van de installatietekeningen van het betreffende appartement.
- Deze mogelijke wijzigingen zullen geen der partijen recht geven tot het vragen van verrekening van mindere of meerdere kosten.

**heijmans**  
amsterdamvertical.com

project: **Vertical**  
Amsterdam - Sloterdijk  
onderdeel: **Bouwnummer 53**  
(formaat) schaal: zie tekening

wijziging: 25-06-2021  
status: verkooptekening  
tekening nr: **BNRS3**

**VERTICAL**